


Entree en ontvangstruimte

Verbouw Petrakerk Veenendaal, 11 november 2018

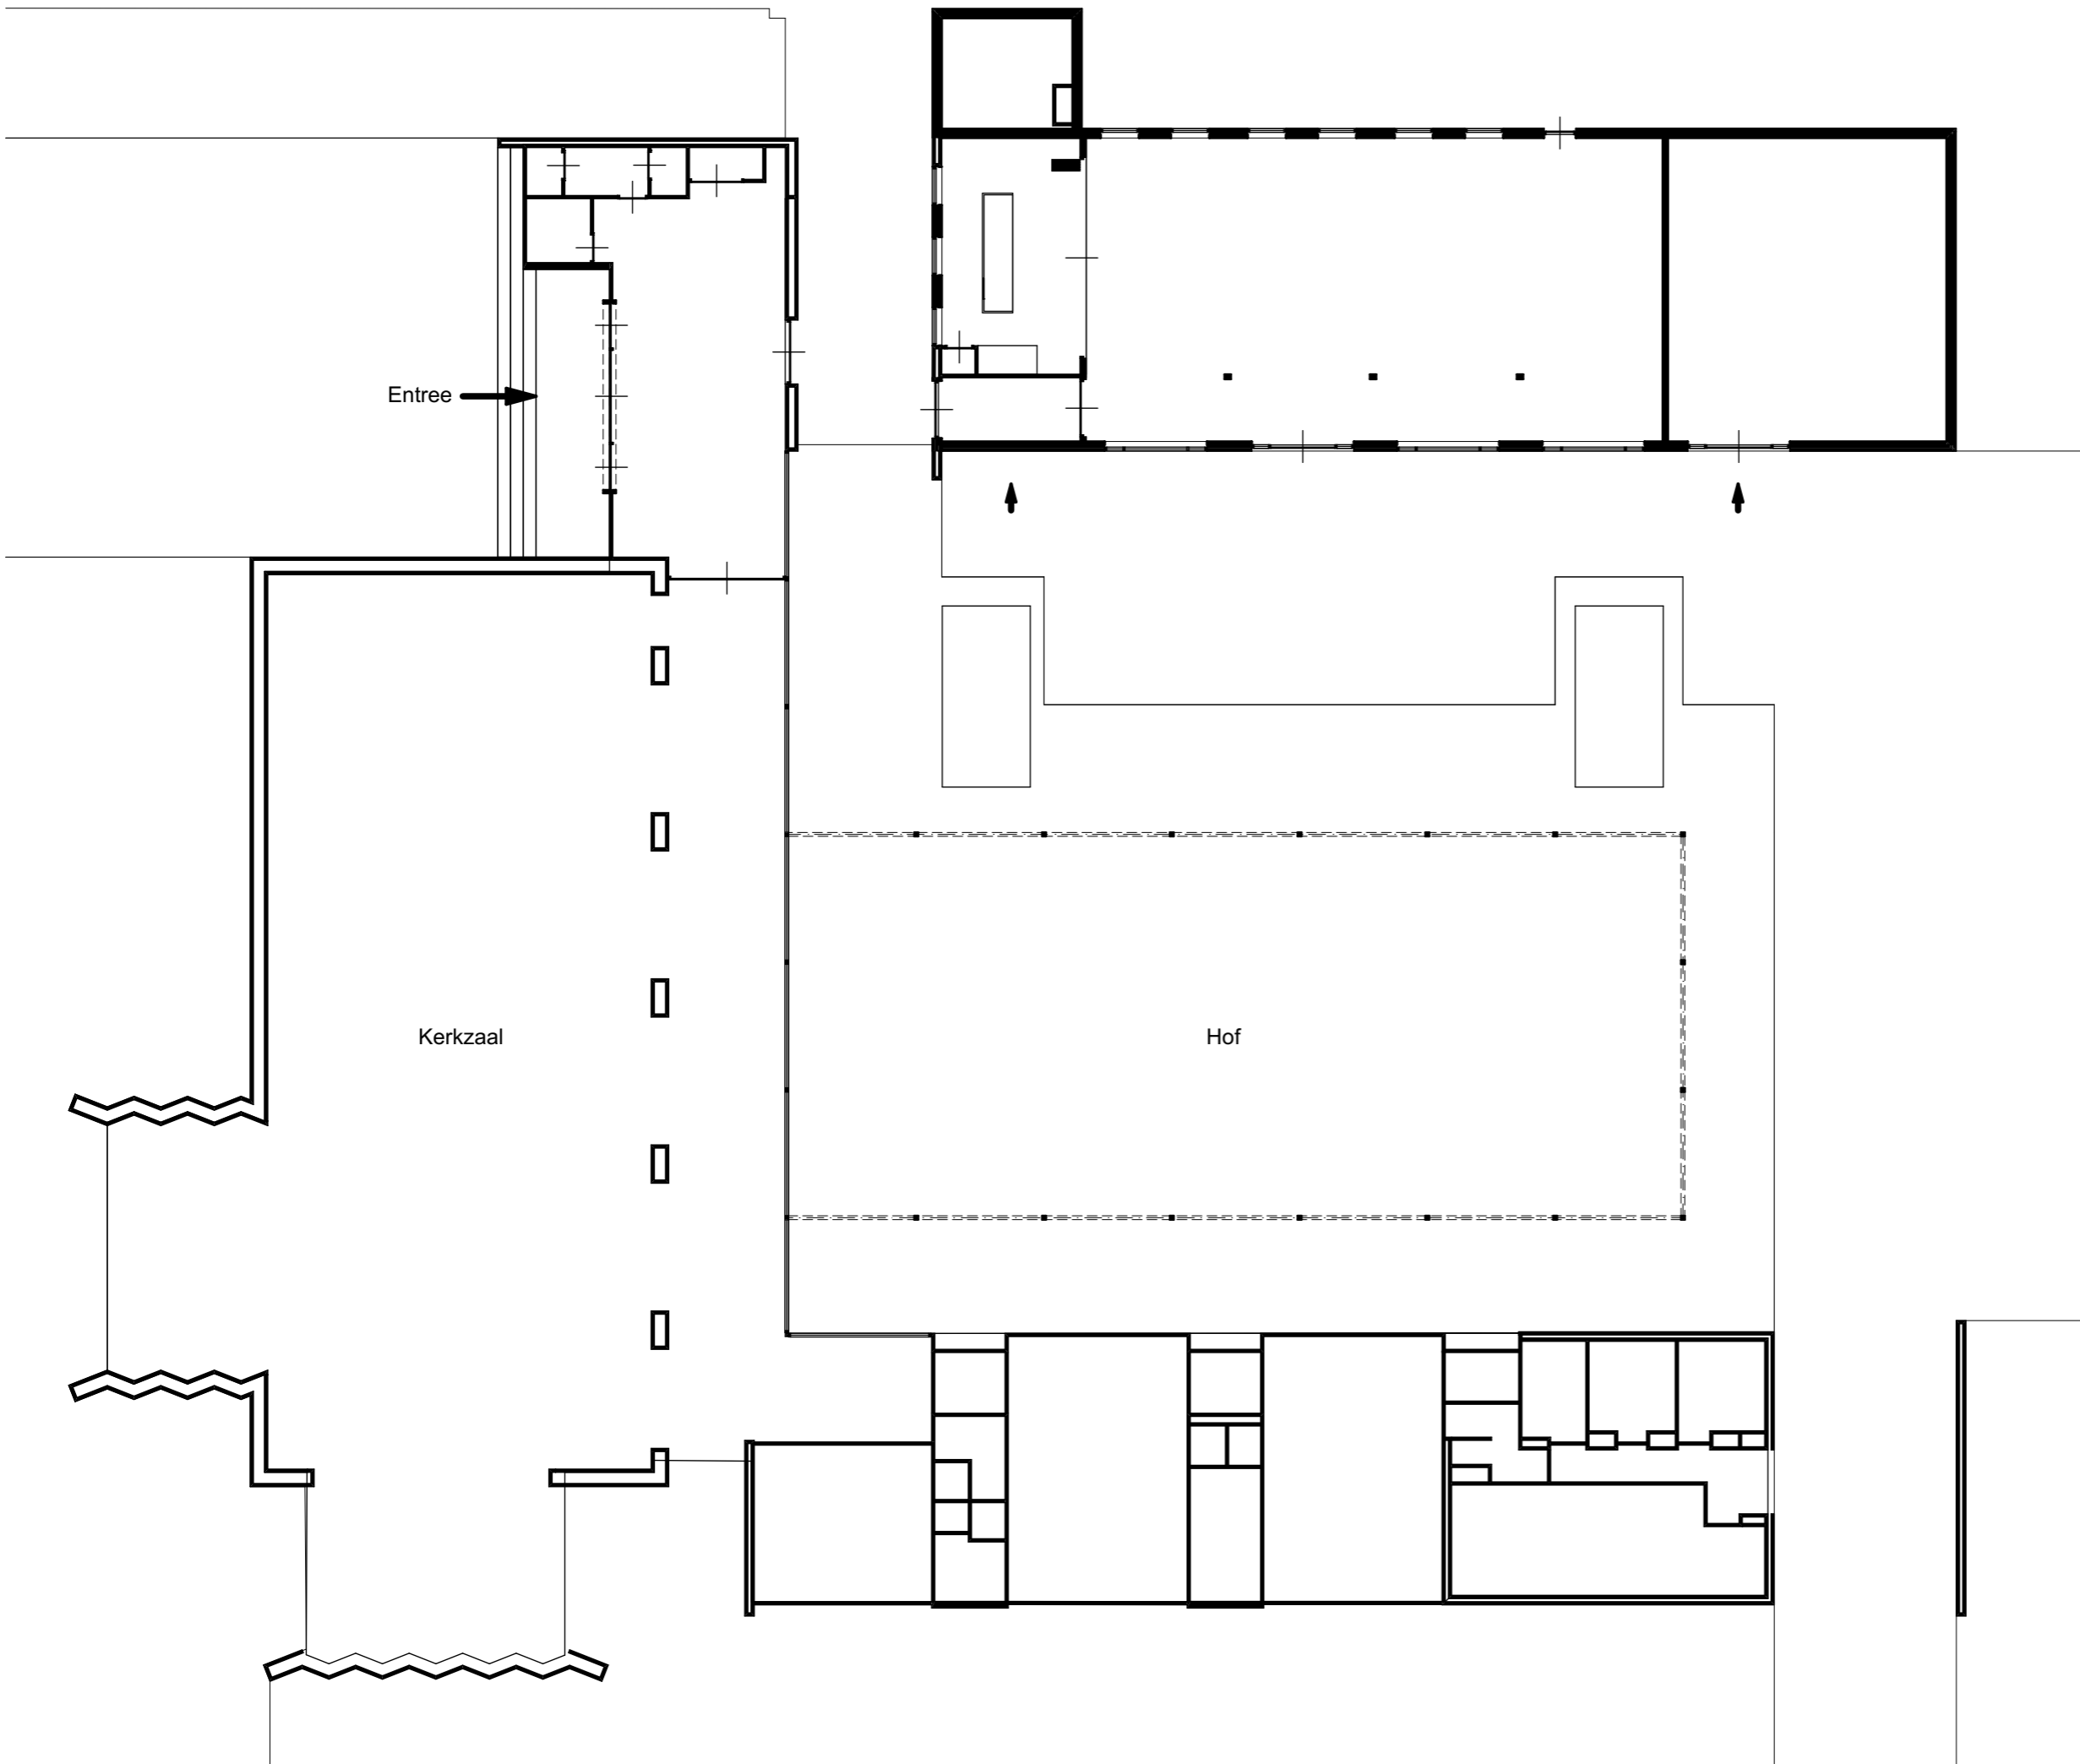

Entree →

Kerkzaal

Hof


Verbouw Petruskerk Veenendaal,
Entree en ontvangstruimte

Plattegrond, bestaand

Opdrachtgever :

Fase: Voorlopig ontwerp
Formaat: A-3
Schaal: 1/200
Datum: 31-10-2018
Gewijzigd:

Architect: Jarno van Essen
March 1.111215.018

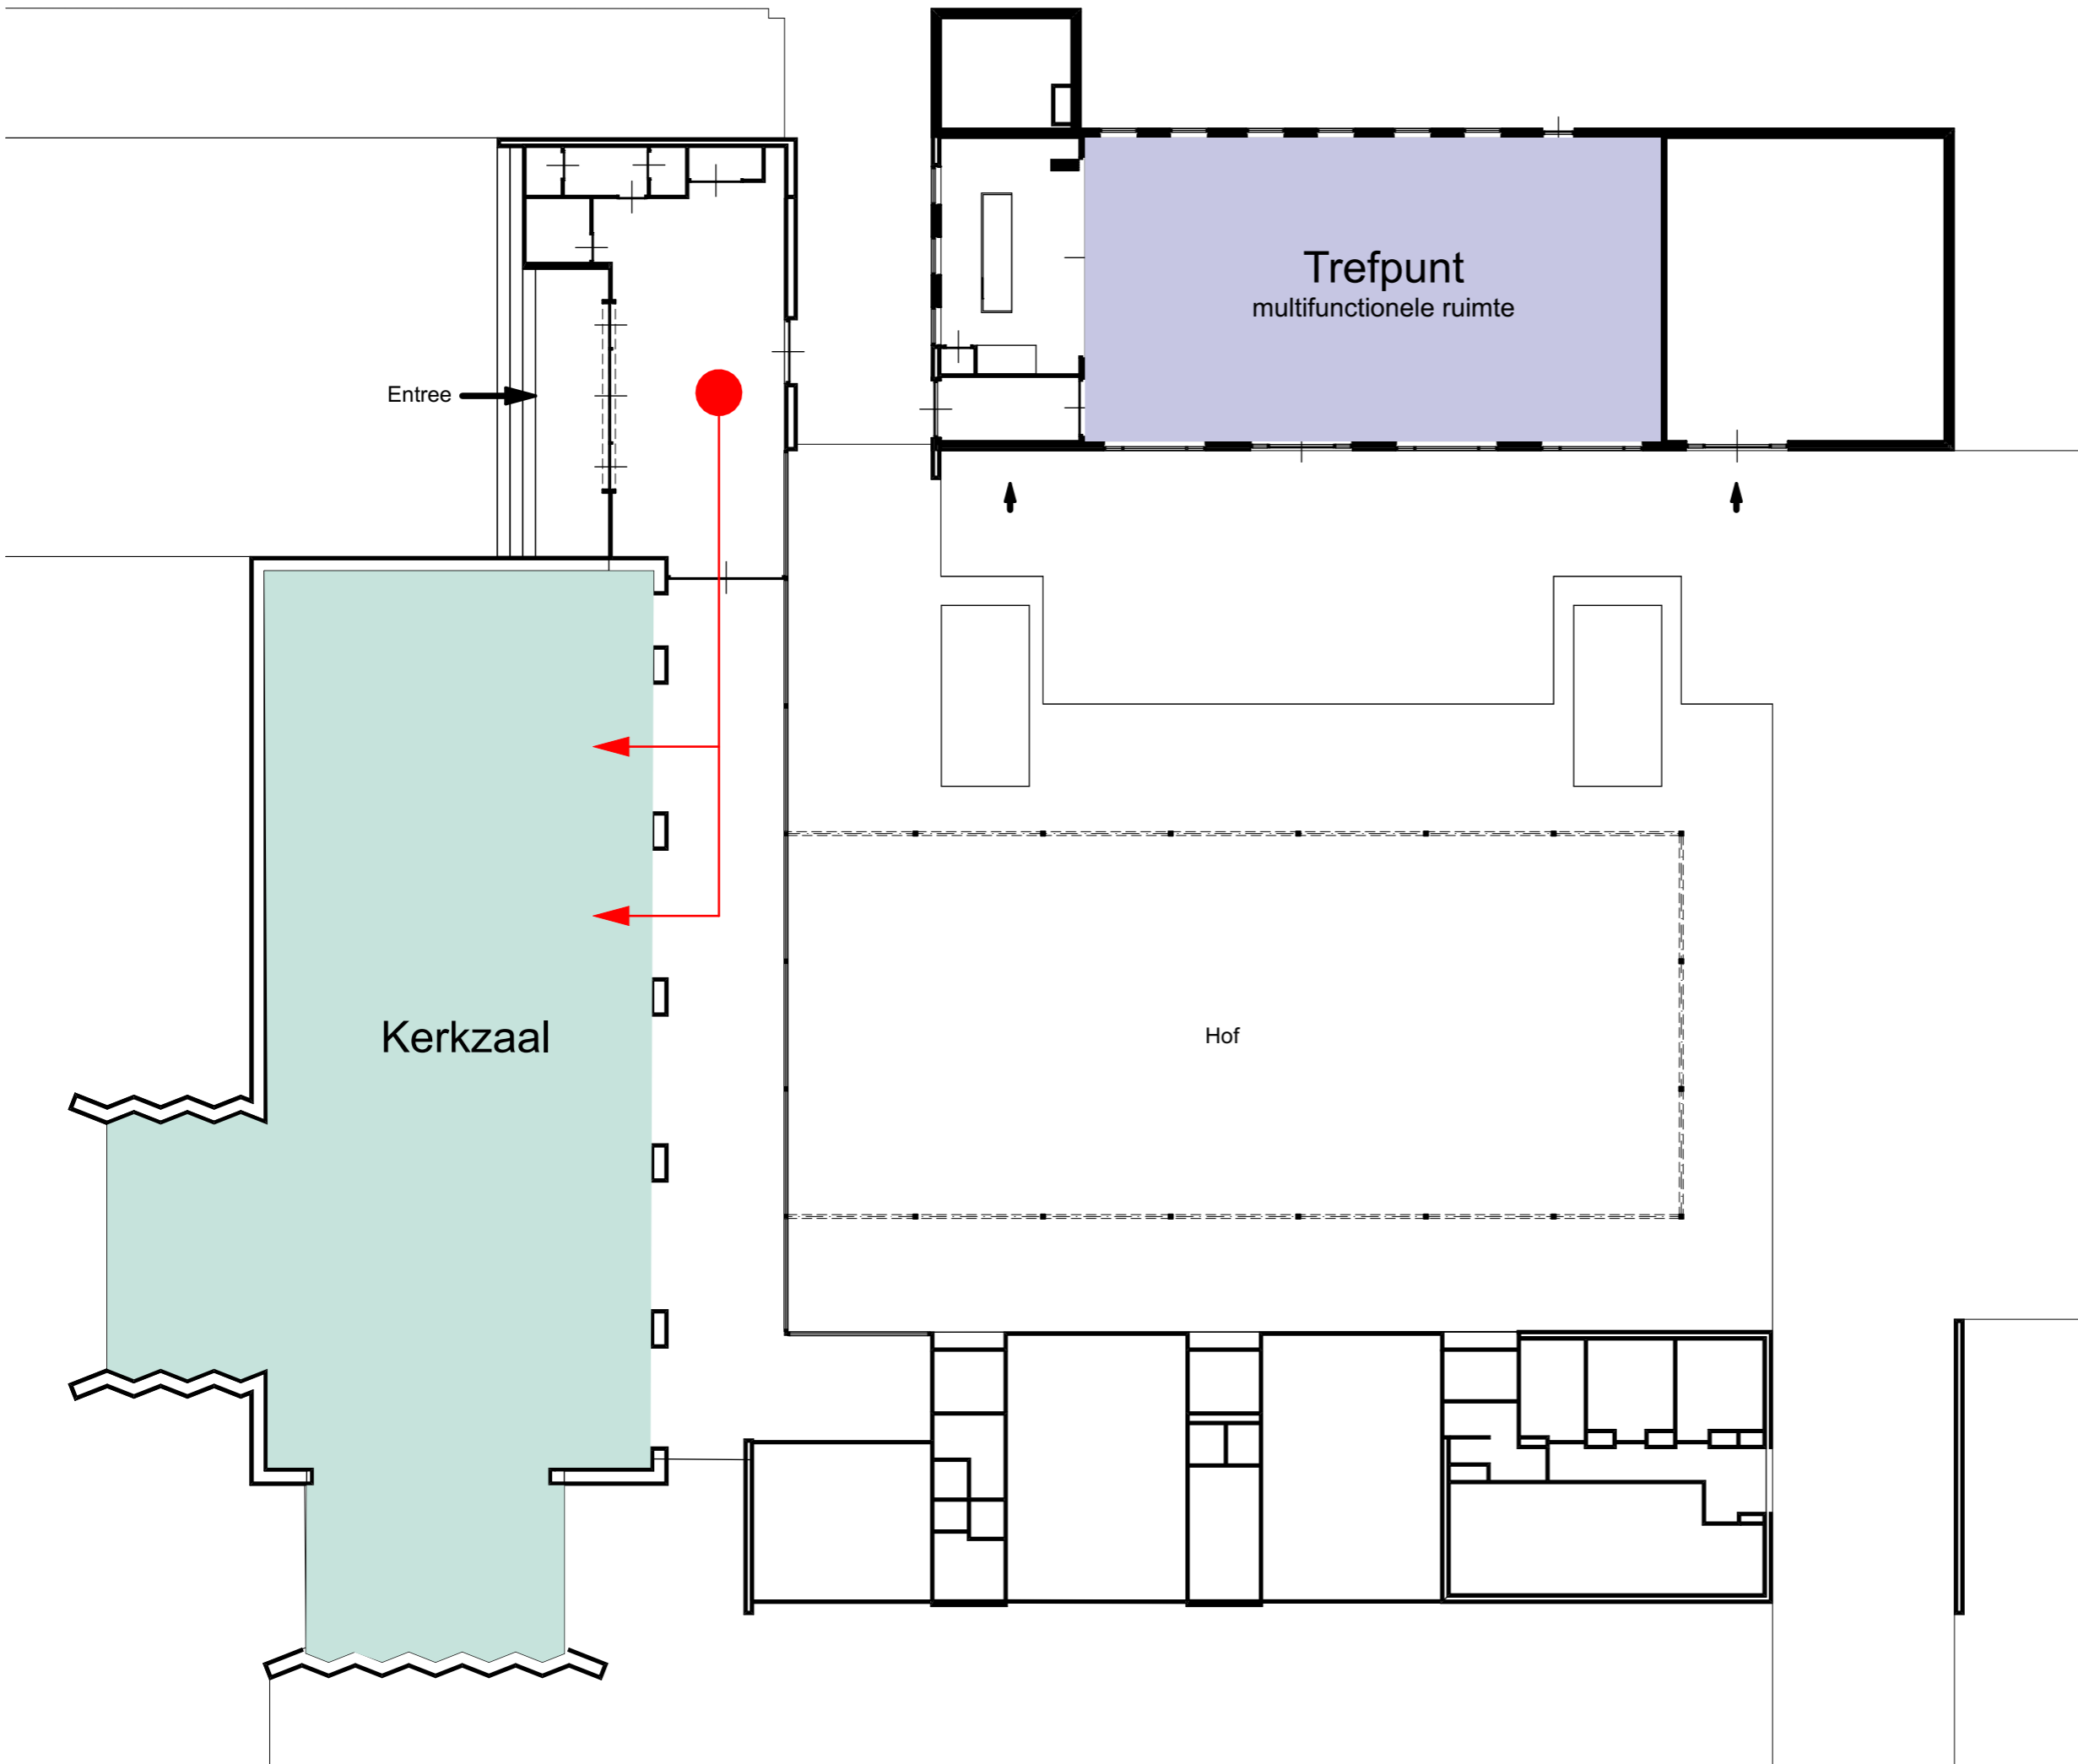

Verbouw Petruskerk Veenendaal,
Entree en ontvangstruimte

Plattegrond, bestaand

Opdrachtgever :

Fase: Voorlopig ontwerp


Formaat: A-3

Schaal: 1/200

Datum: 31-10-2018

Gewijzigd:

Architect: Jarno van Essen
March 1.111215.018

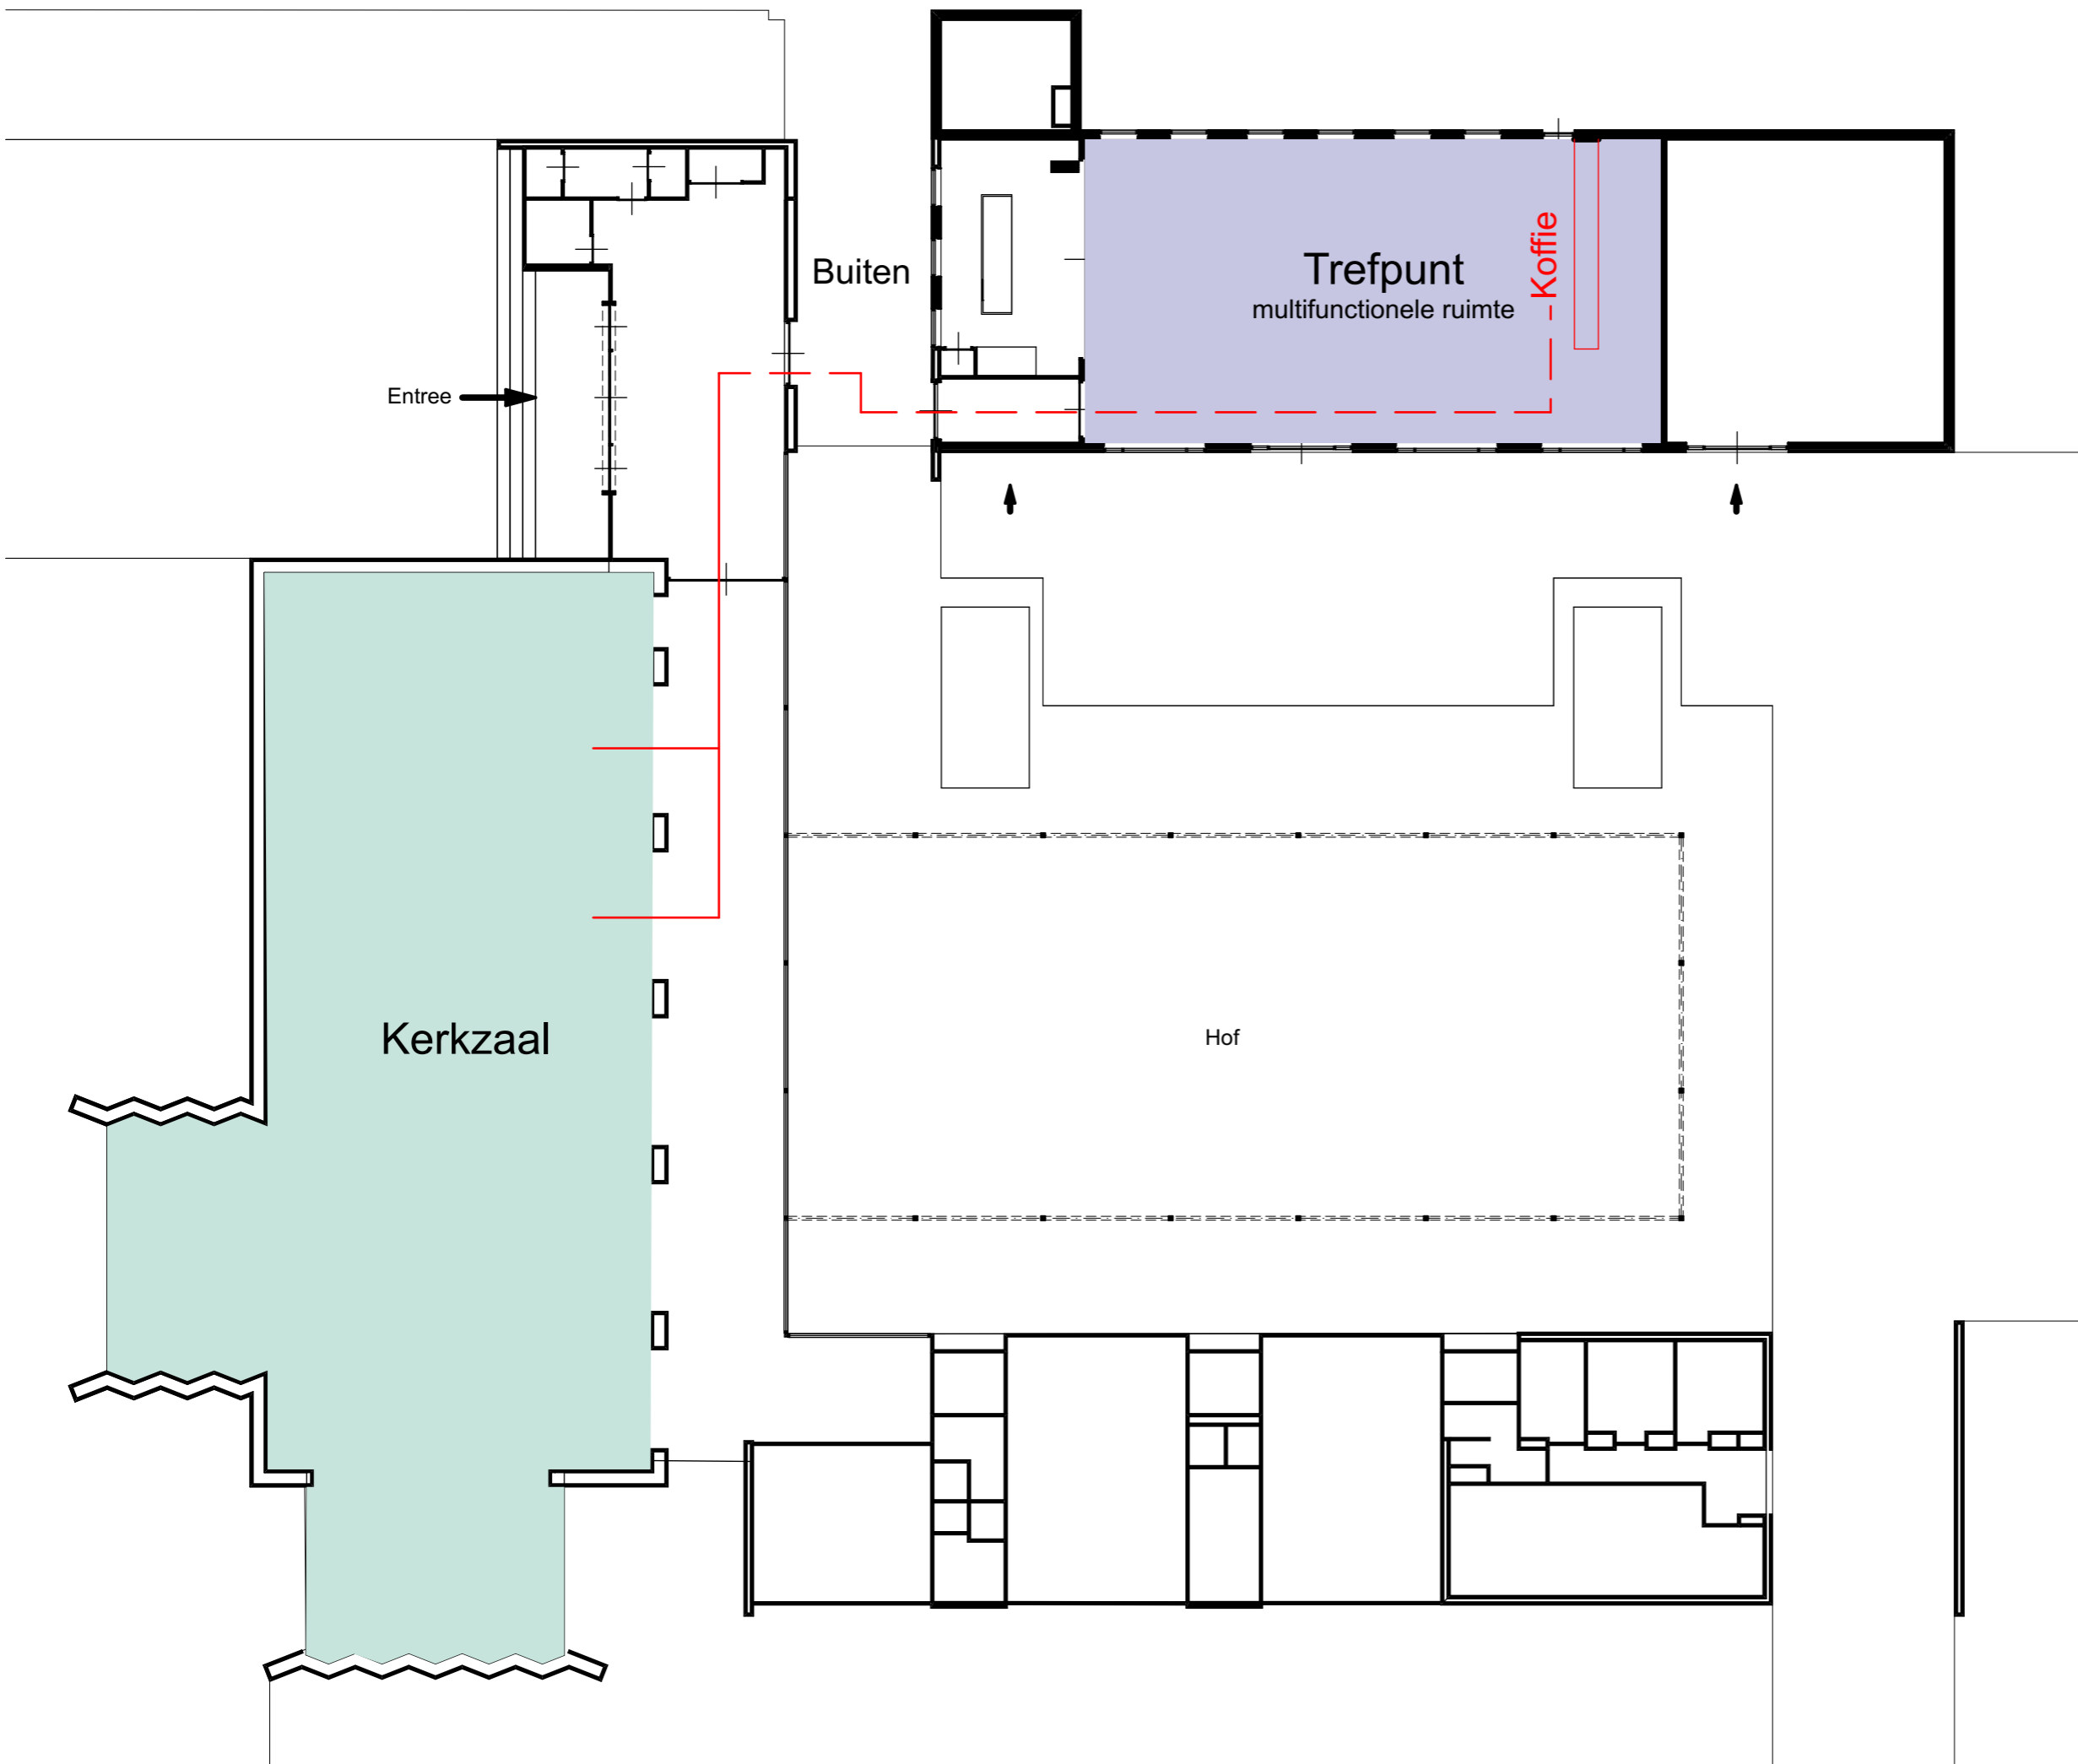

Verbouw Petruskerk Veenendaal,
Entree en ontvangstruimte

Plattegrond, bestaand

Opdrachtgever :

Fase: Voorlopig ontwerp

Formaat: A-3


Schaal: 1/200

Datum: 31-10-2018

Gewijzigd:

Architect: Jarno van Essen

March 1.111215.018

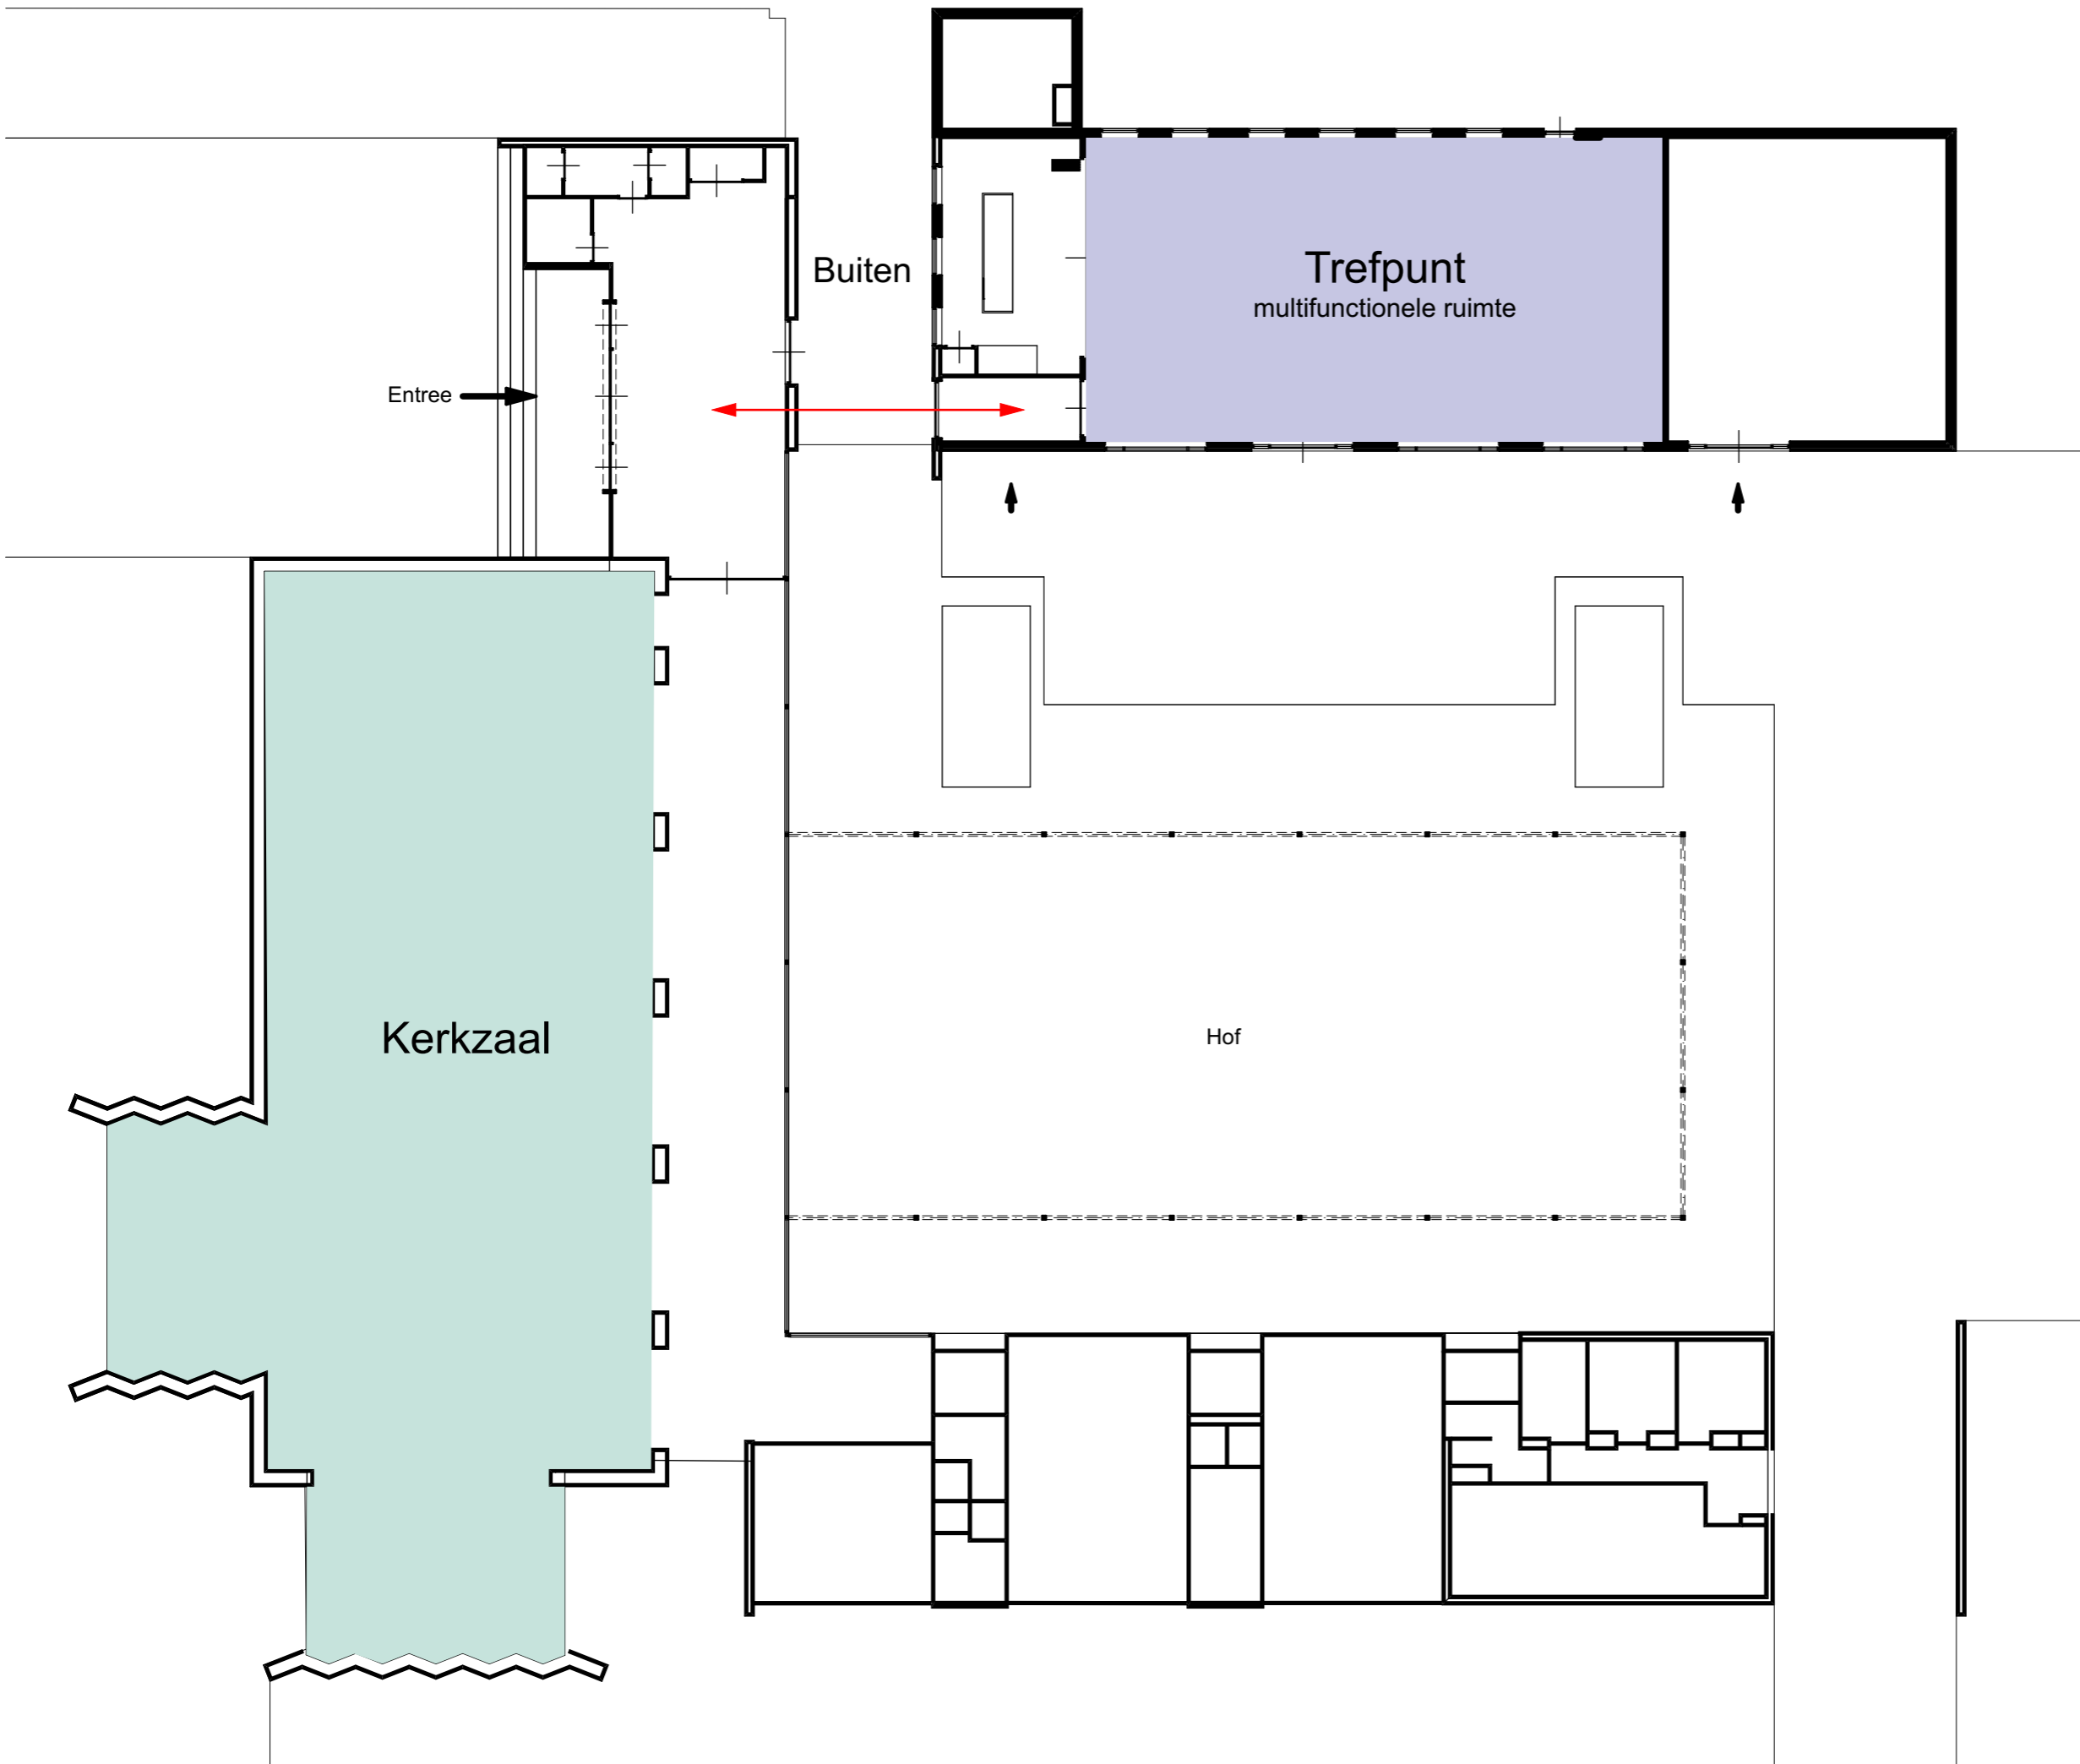

Verbouw Petruskerk Veenendaal,
Entree en ontvangstruimte

Plattegrond, bestaand

Opdrachtgever :

Fase: Voorlopig ontwerp


Formaat: A-3

Schaal: 1/200

Datum: 31-10-2018

Gewijzigd:

Architect: Jarno van Essen
March 1.111215.018

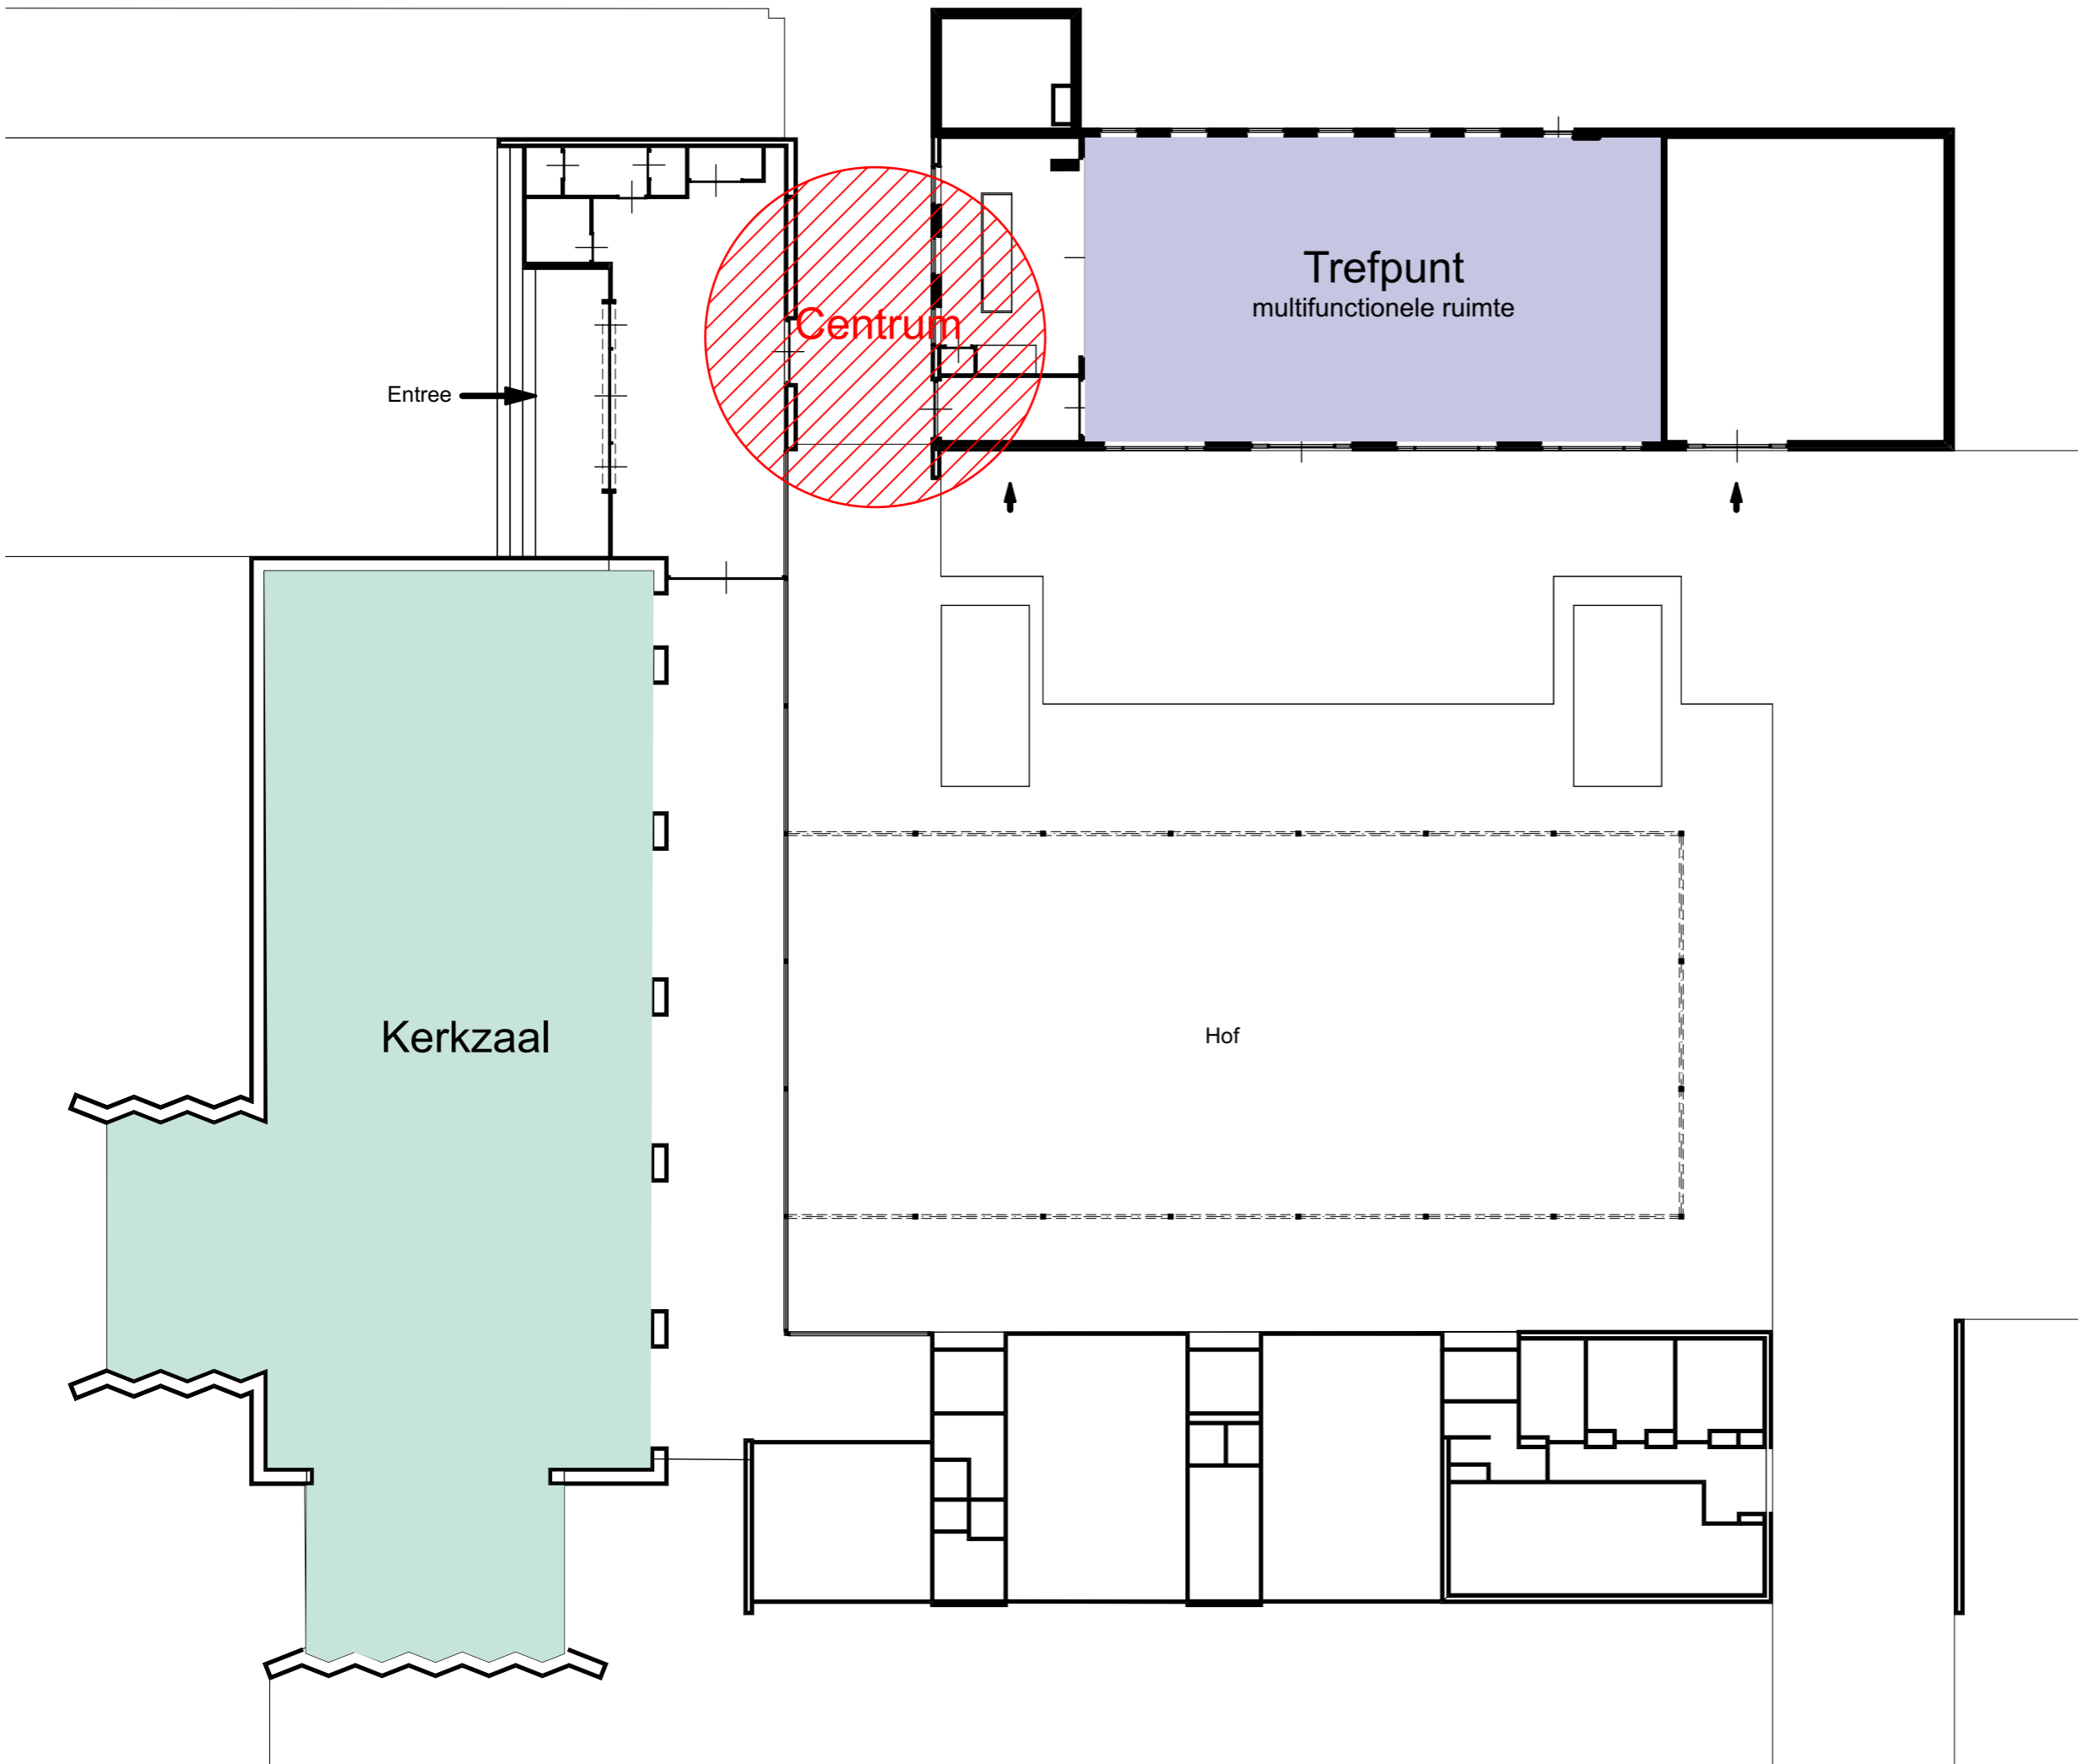

Verbouw Petruskerk Veenendaal,
Entree en ontvangstruimte

Plattegrond, bestaand

Opdrachtgever :

Fase: Voorlopig ontwerp


Formaat: A-3

Schaal: 1/200

Datum: 31-10-2018

Gewijzigd:

Architect: Jarno van Essen
March 1.111215.018

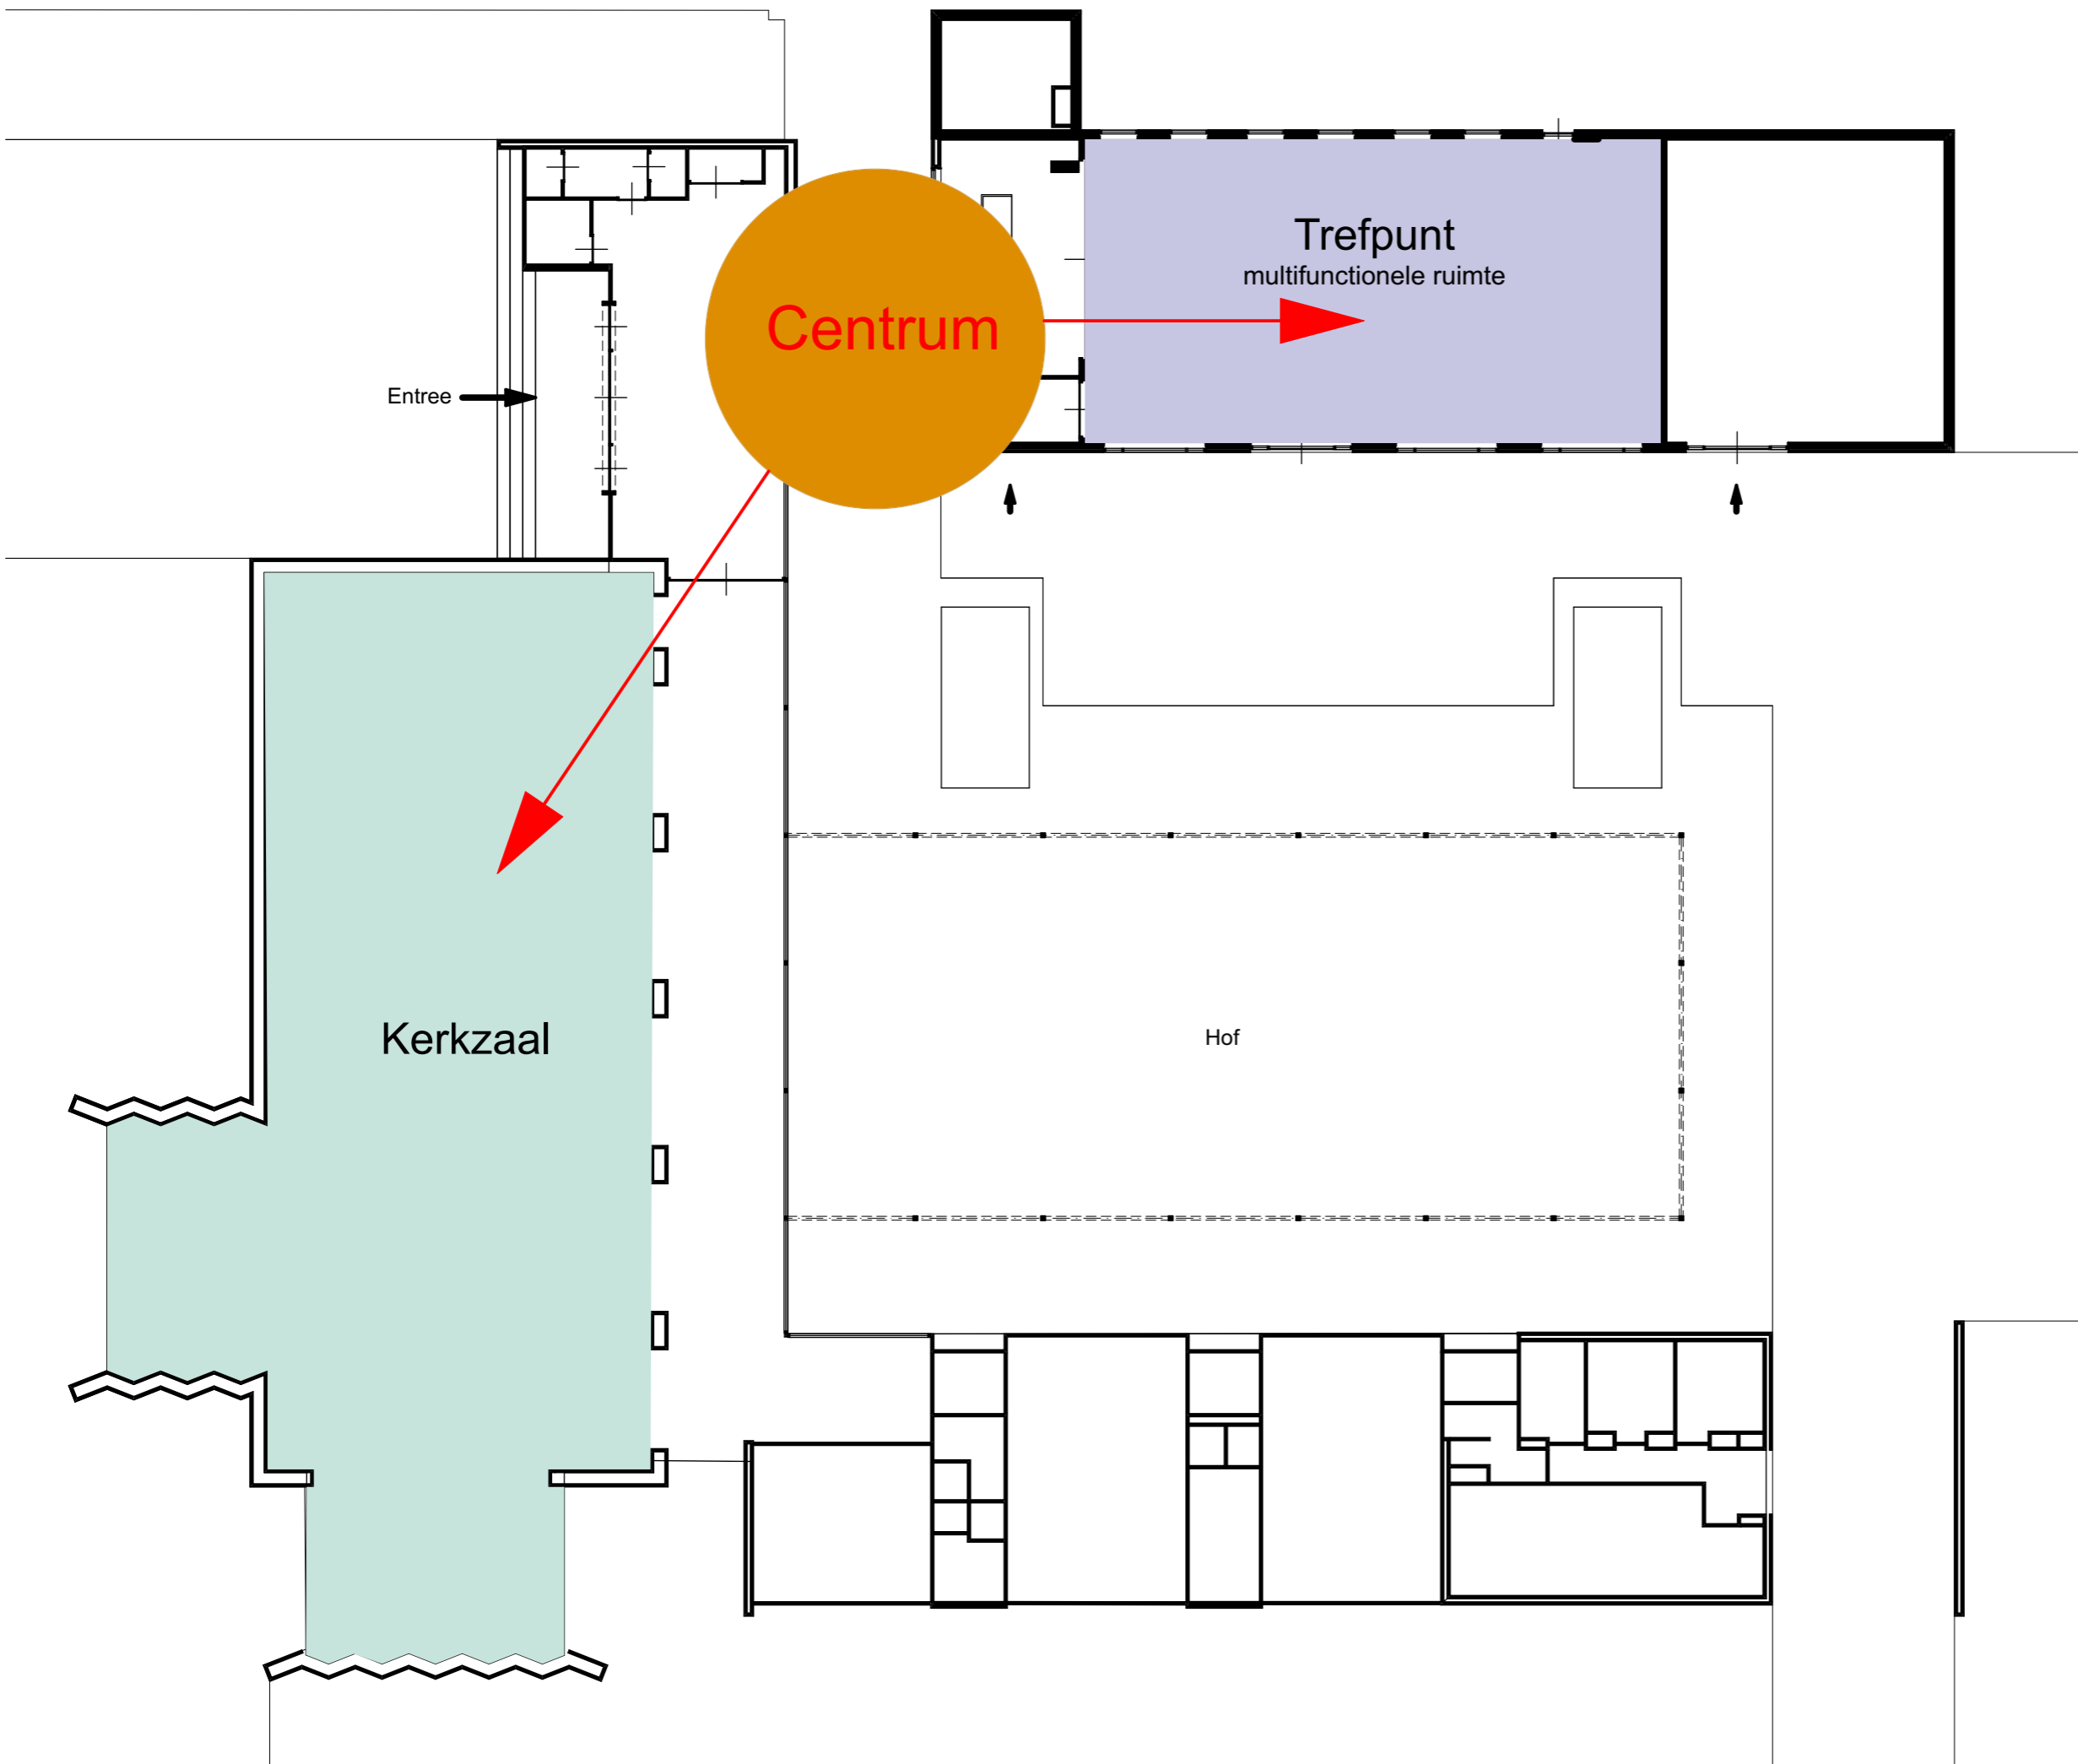

Verbouw Petruskerk Veenendaal,
Entree en ontvangstruimte

Plattegrond, bestaand

Opdrachtgever :

Fase: Voorlopig ontwerp


Formaat: A-3

Schaal: 1/200

Datum: 31-10-2018

Gewijzigd:

Architect: Jarno van Essen
March 1.111215.018

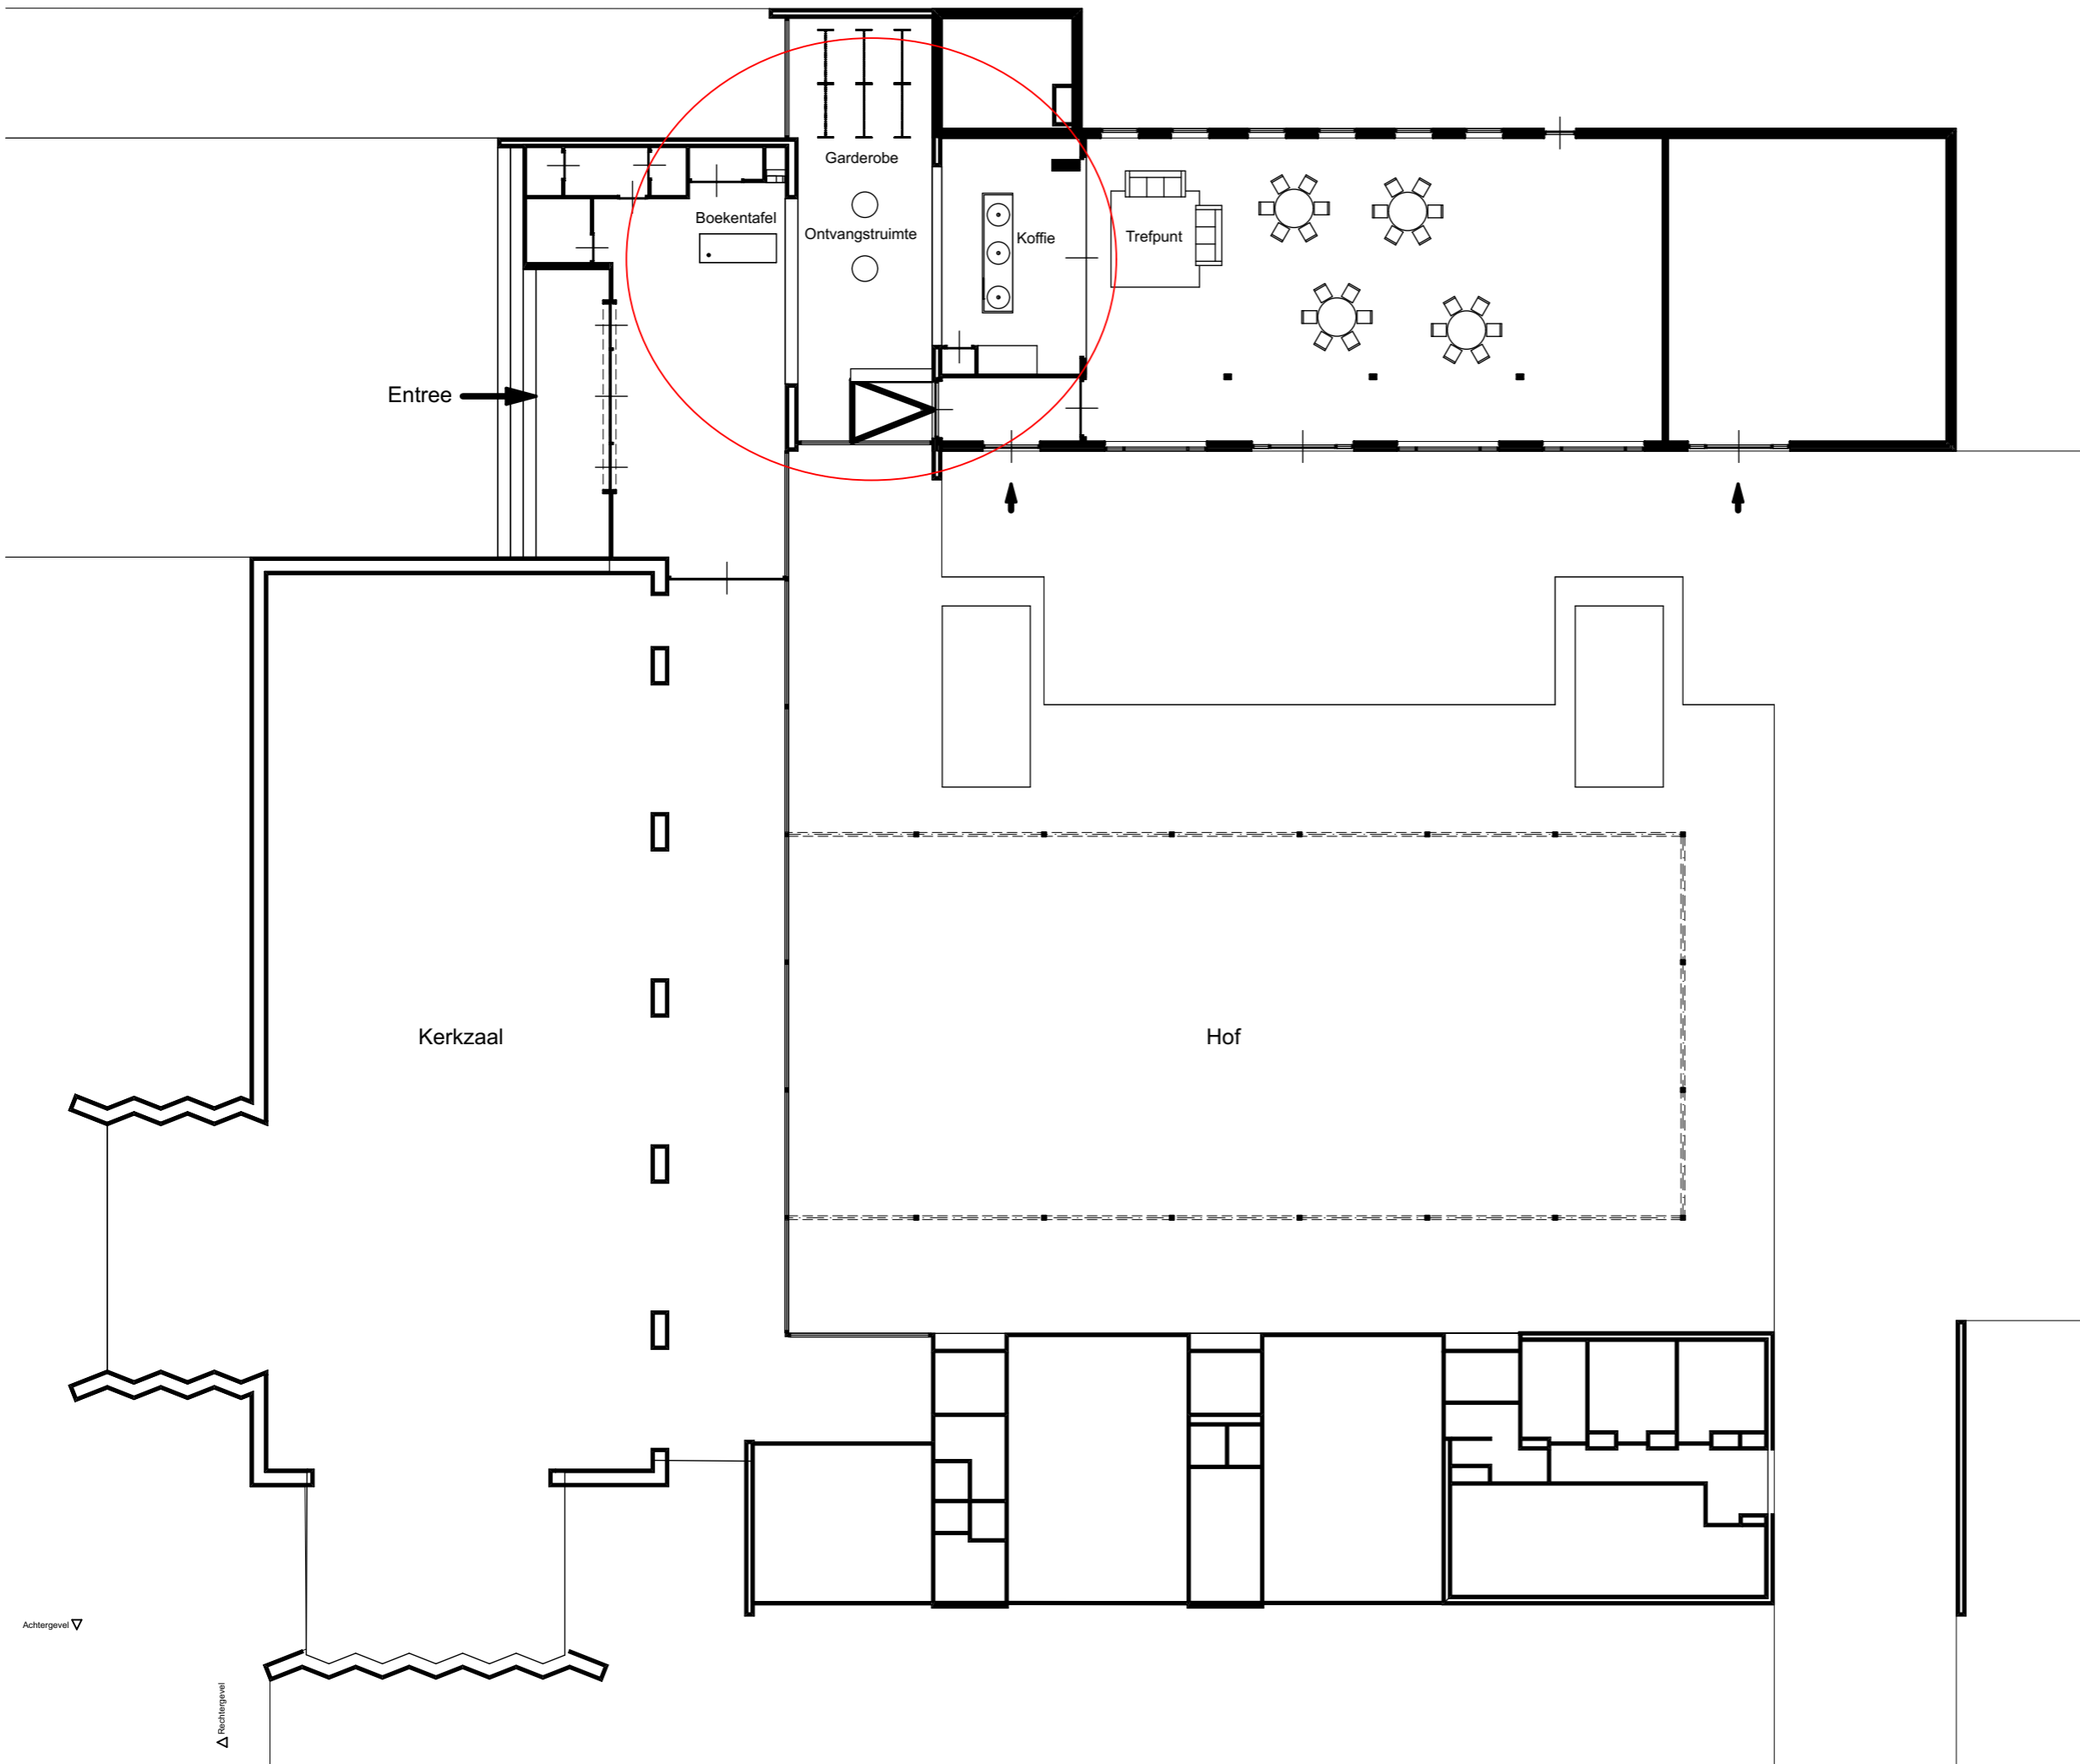

Verbouw Petruskerk Veenendaal,
Entree en ontvangstruimte

Plattegrond, nieuw

Opdrachtgever :

Fase: Voorlopig ontwerp

Formaat: A-3


Schaal: 1/200

Datum: 31-10-2018

Gewijzigd:

Architect: Jarno van Essen

March 1.111215.018

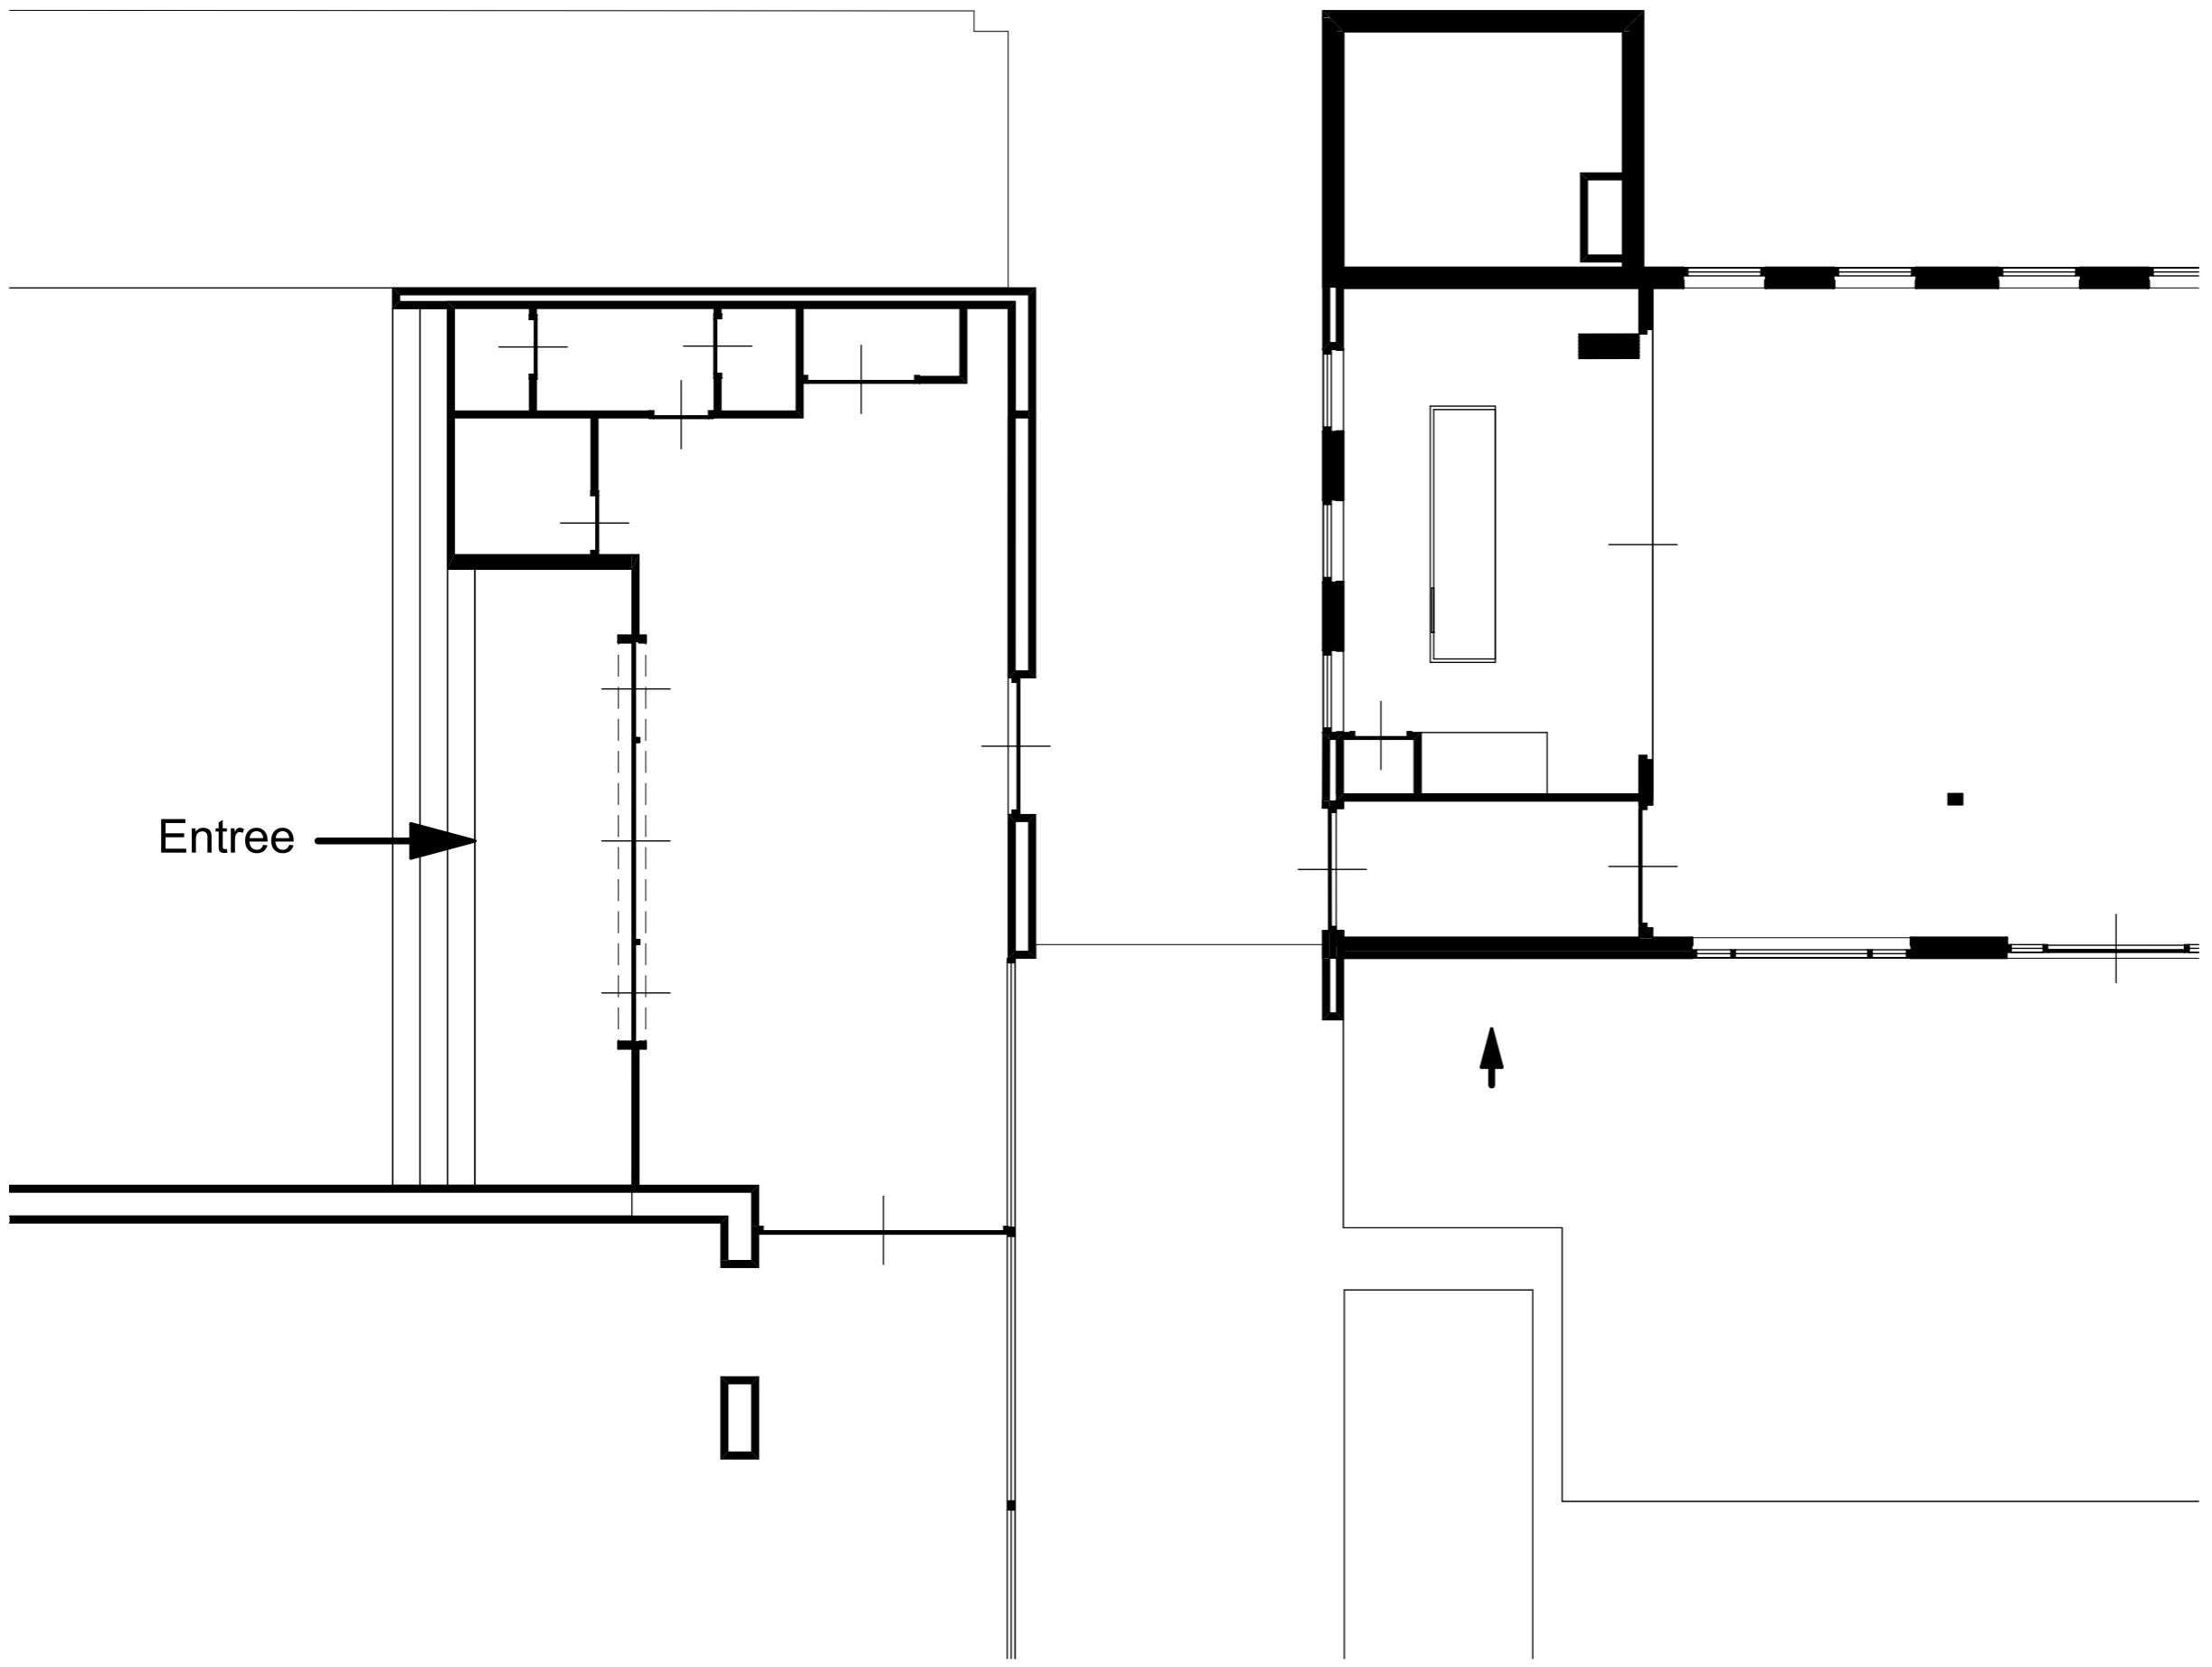

Entree


Verbouw Petruskerk Veenendaal,
Entree en ontvangstruimte

Plattegrond, bestaand

Opdrachtgever :

Fase: Voorlopig ontwerp
Formaat: A-3
Schaal: 1/100
Datum: 31-10-2018
Gewijzigd:

Architect: Jarno van Essen
March 1.111215.018

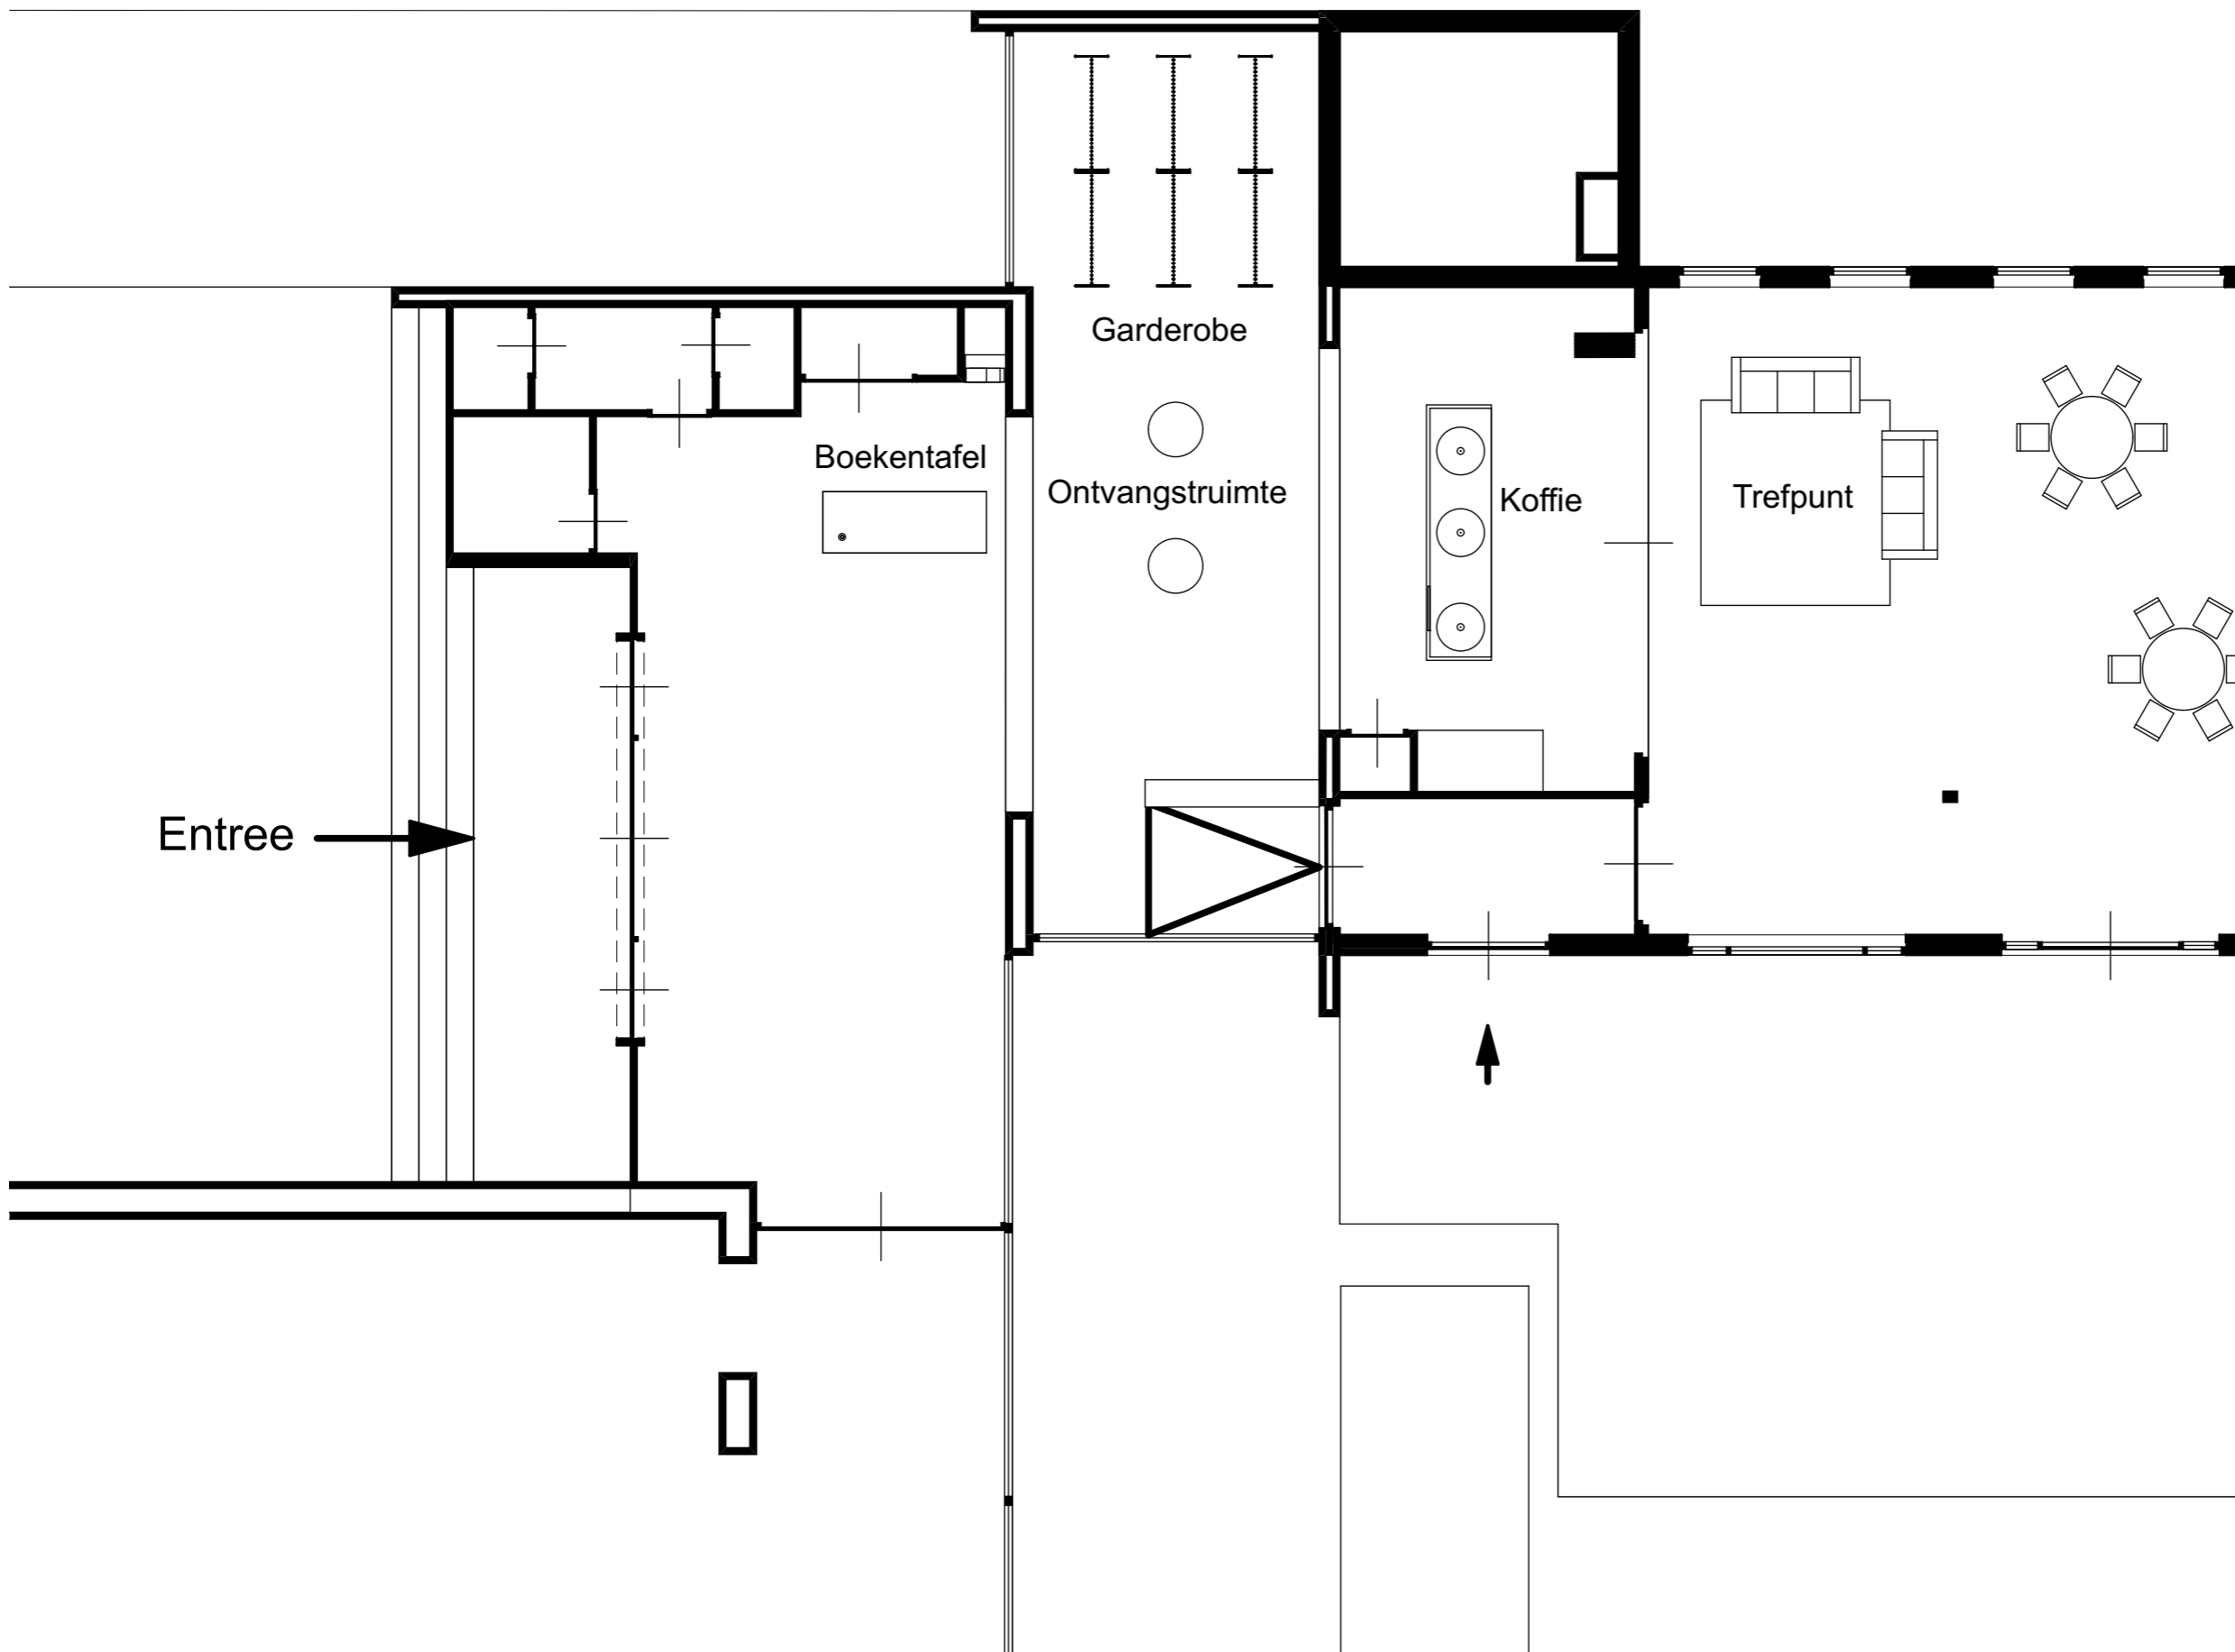

Entree →

Boekentafel

Garderobe

Ontvangstruimte

Koffie

Trefpunt


Verbouw Petruskerk Veenendaal,
Entree en ontvangstruimte

Plattegrond, nieuw

Opdrachtgever :

Fase: Voorlopig ontwerp
 Formaat: A-3
 Schaal: 1/100
 Datum: 31-10-2018
 Gewijzigd:

Architect: Jarno van Essen
 March 1.111215.018

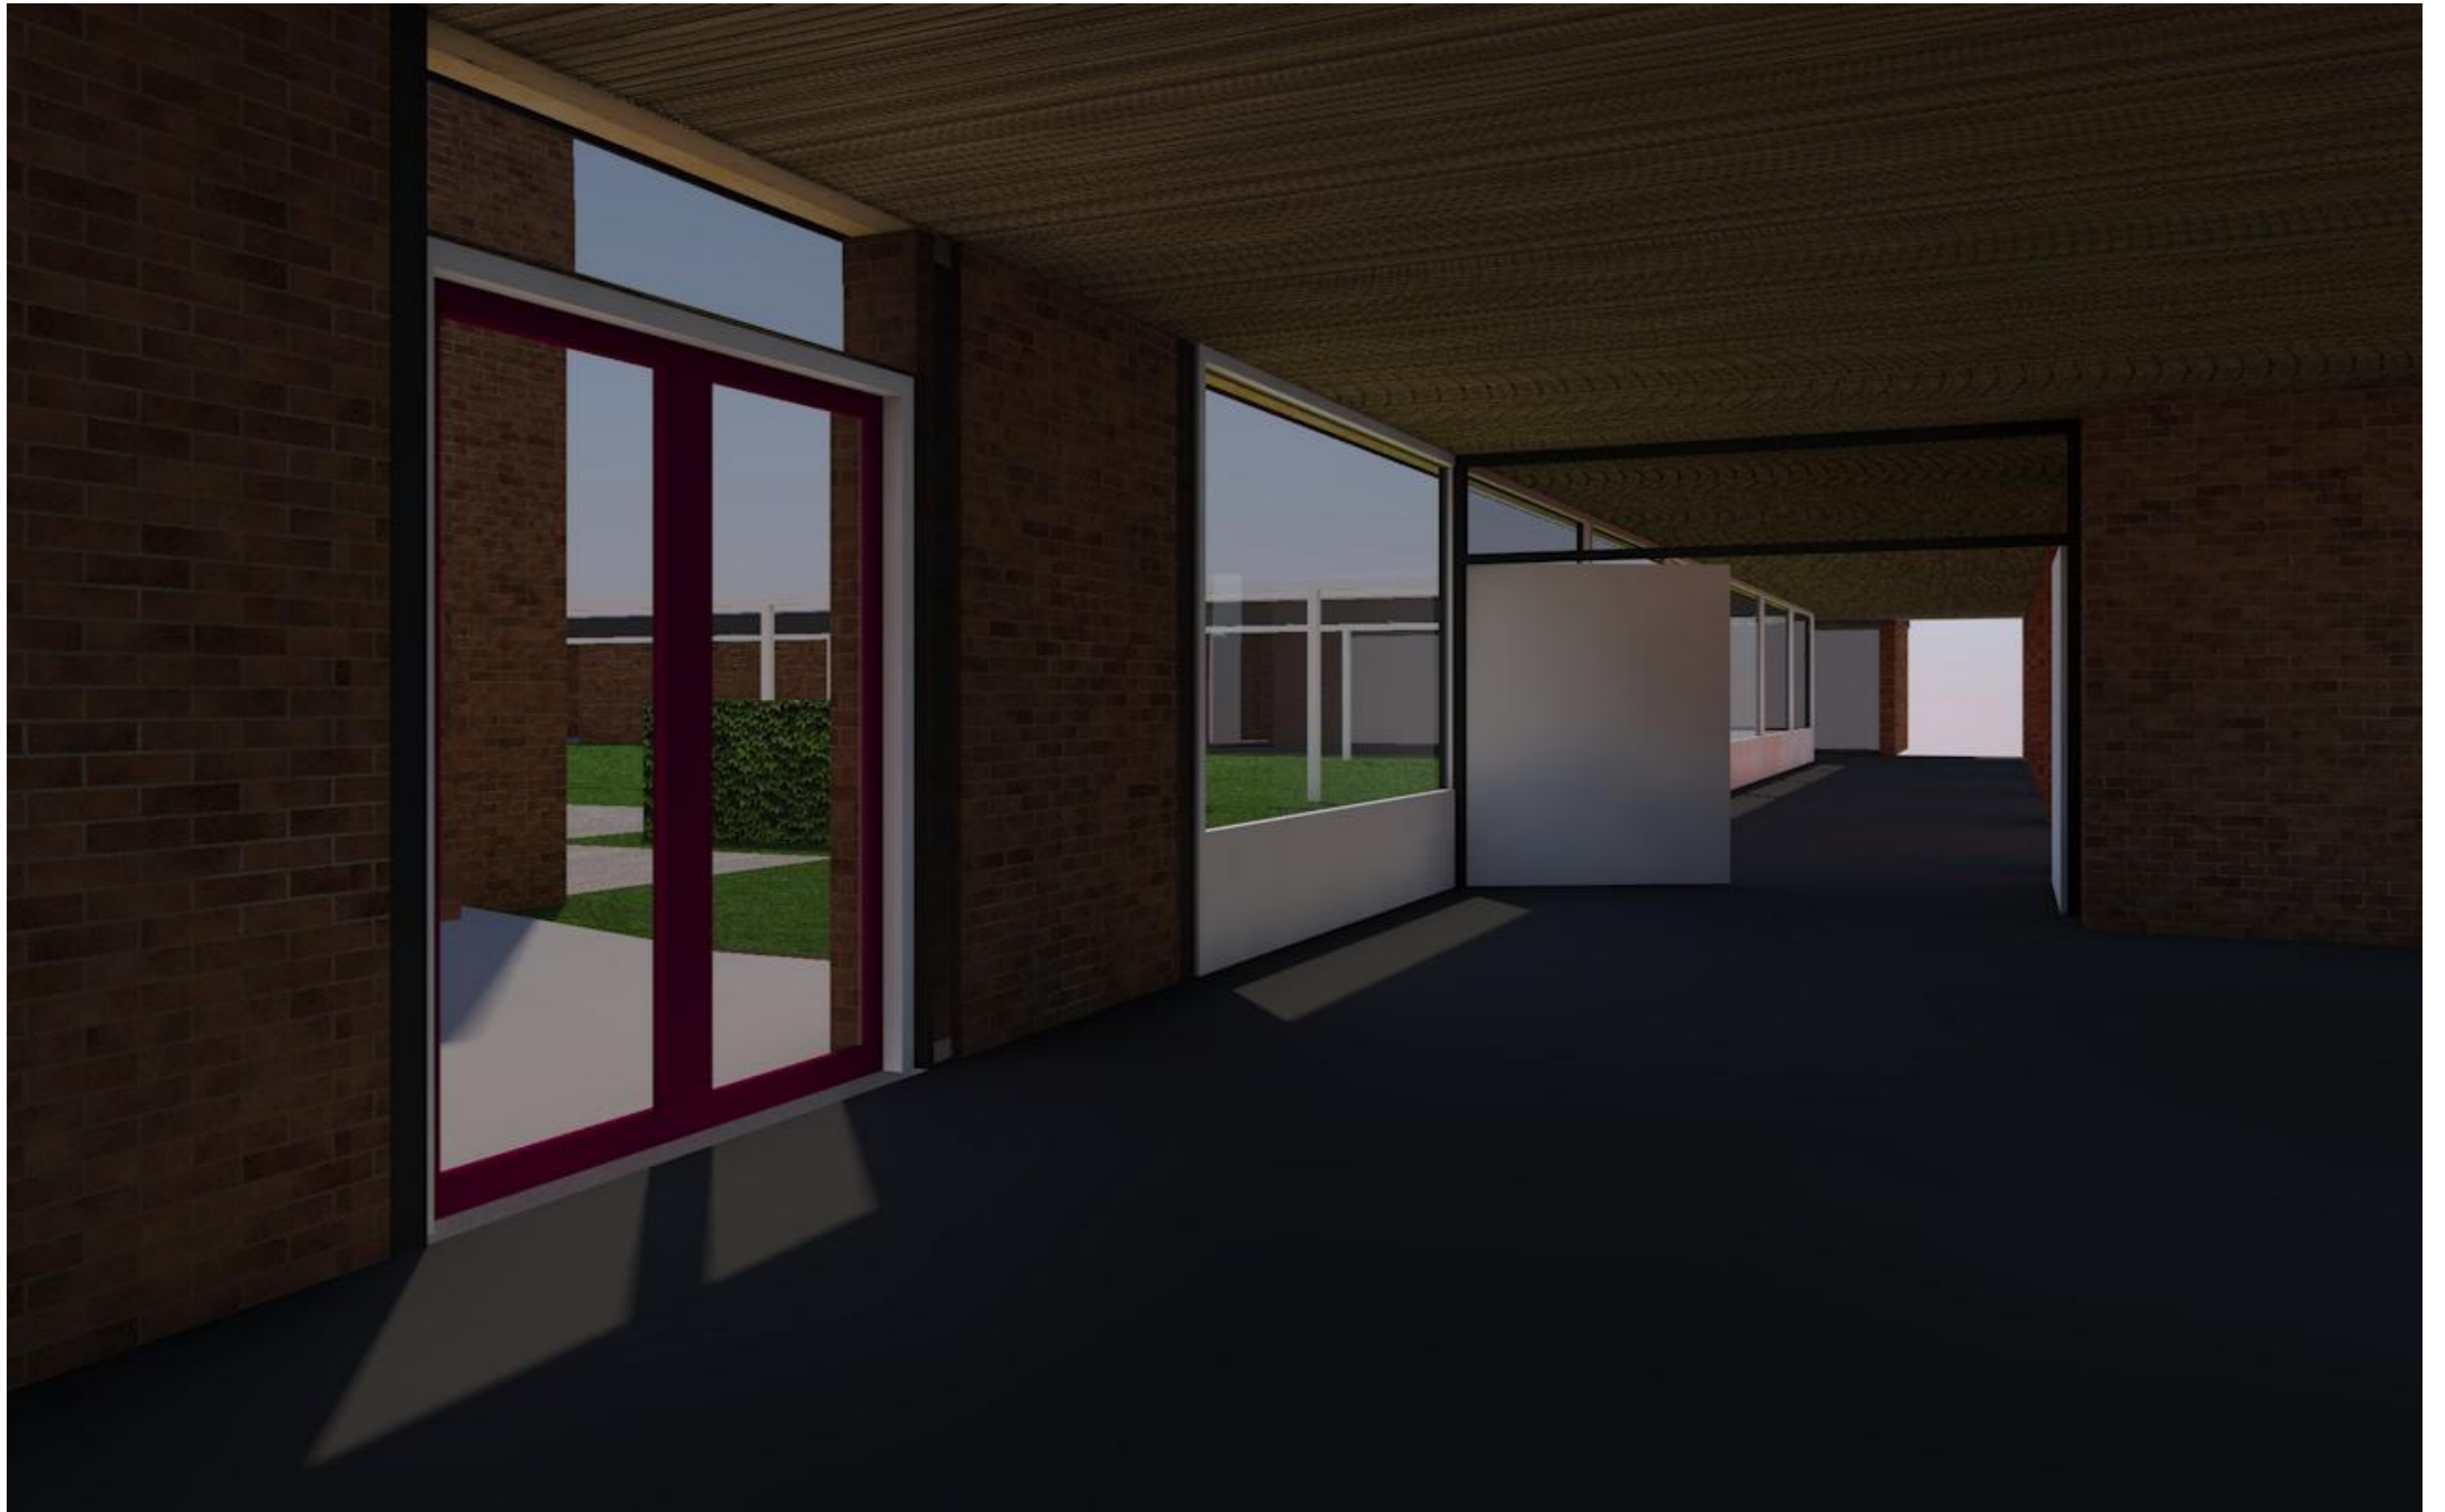

Entreehal, bestand

Architect: Jarno van Essen
March 1.111215.018




Entreehal, nieuw

Architect: Jarno van Essen
March 1.111215.018



Entreehal, bestaand

Architect: Jarno van Essen
March 1.111215.018

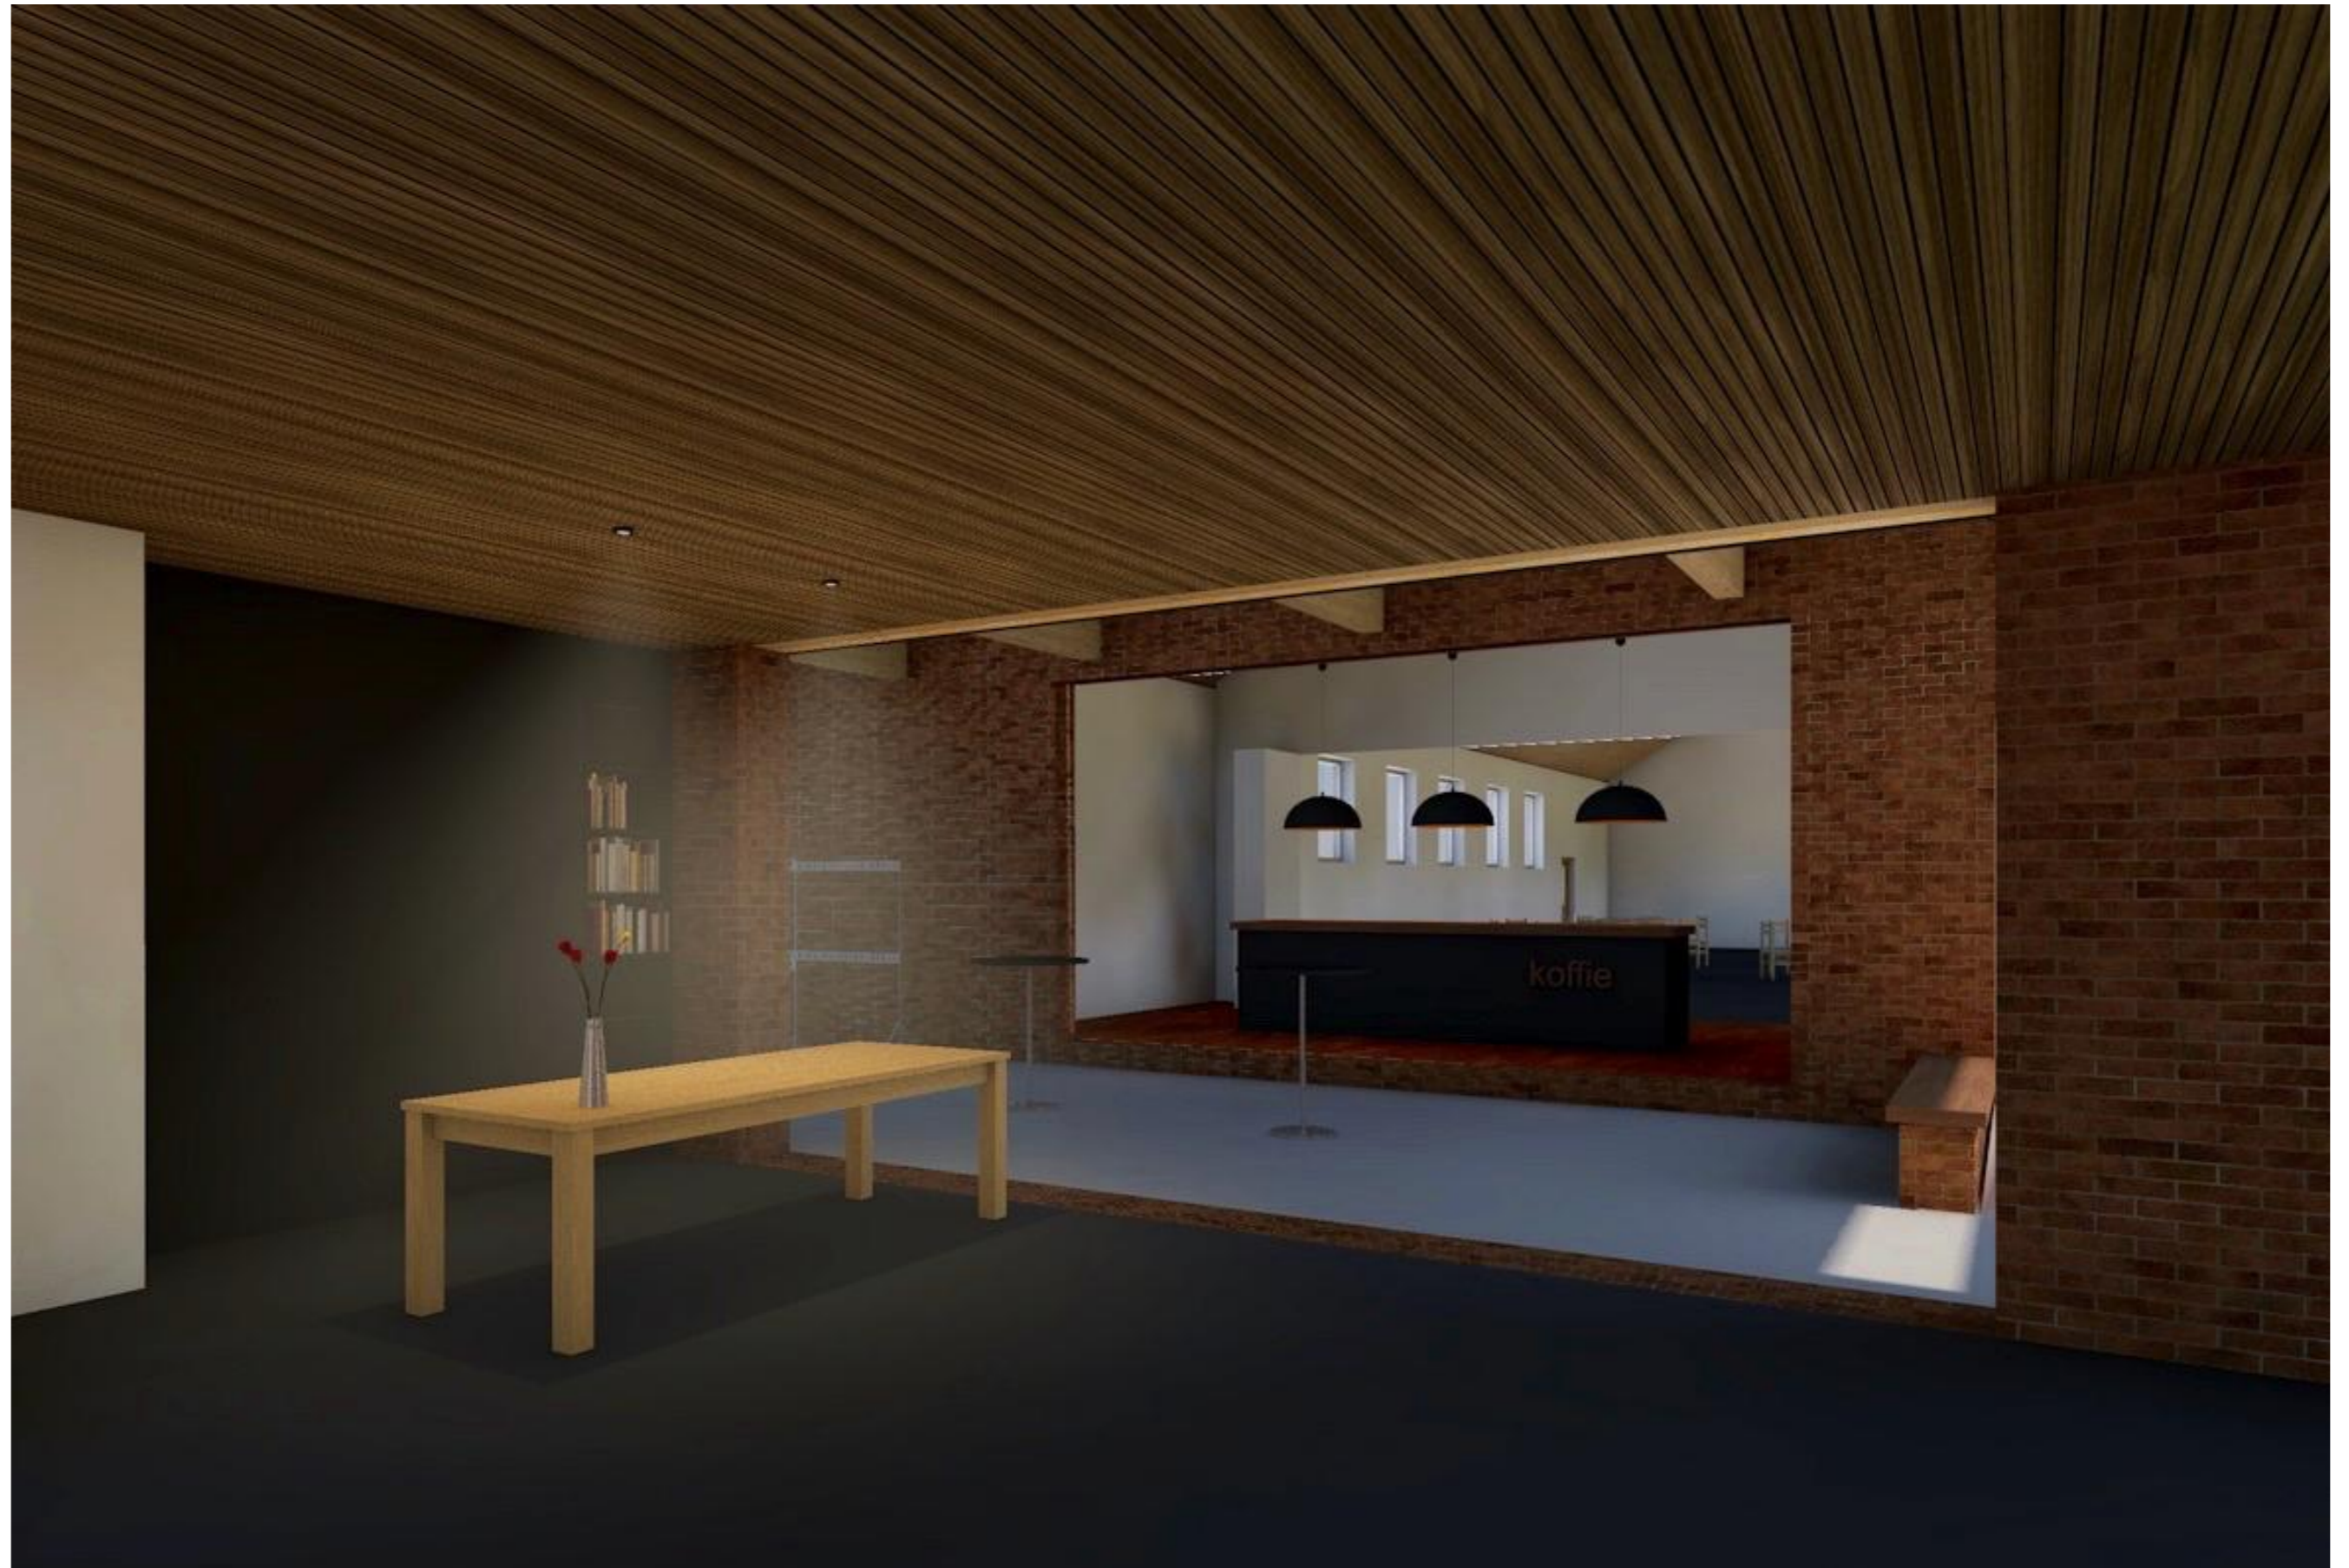

Entreehal, nieuw

Architect: Jarno van Essen
March 1.111215.018



Koffietafel, nieuw

Architect: Jarno van Essen
March 1.111215.018



Ontvangst, nieuw

Architect: Jarno van Essen
March 1.111215.018



Hofgevel, nieuw

Architect: Jarno van Essen

March 1.111215.018



Voorgevel nieuw

Architect: Jarno van Essen
March 1.111215.018